



<https://publications.dainst.org>

iDAI.publications

ELEKTRONISCHE PUBLIKATIONEN DES
DEUTSCHEN ARCHÄOLOGISCHEN INSTITUTS

Dies ist eine digitale Reproduktion von / This is a digital reproduction of

Gottfried Gruben – Klaus Müller Das Dipylon. Beilagenmappe

der Reihe / of the series

Kerameikos

Band / Volume **22**

DOI: <https://doi.org/10.34780/kerameikos.v22i0.1000> • URN: <https://nbn-resolving.org/urn:nbn:de:0048-kerameikos.v22i0.1000.6>

Zenon-ID: <https://zenon.dainst.org/Record/002014336>

Verantwortliche Redaktion / Publishing editor

Redaktion der Zentralen Wissenschaftlichen Dienste | Deutsches Archäologisches Institut

Weitere Informationen unter / For further information see <https://publications.dainst.org/books/index.php/dai/catalog/series/kerameikos>

ISBN der gedruckten Ausgabe / ISBN of the printed edition **978395490306**

Verlag / Publisher **Dr. Ludwig Reichert Verlag | Wiesbaden**

©2020 Deutsches Archäologisches Institut

Deutsches Archäologisches Institut, Zentrale, Podbielskiallee 69–71, 14195 Berlin, Tel: +49 30 187711-0

Email: info@dainst.de | Web: <https://www.dainst.org>

Nutzungsbedingungen: Mit dem Herunterladen erkennen Sie die Nutzungsbedingungen (<https://publications.dainst.org/terms-of-use>) von iDAI.publications an. Sofern in dem Dokument nichts anderes ausdrücklich vermerkt ist, gelten folgende Nutzungsbedingungen: Die Nutzung der Inhalte ist ausschließlich privaten Nutzerinnen / Nutzern für den eigenen wissenschaftlichen und sonstigen privaten Gebrauch gestattet. Sämtliche Texte, Bilder und sonstige Inhalte in diesem Dokument unterliegen dem Schutz des Urheberrechts gemäß dem Urheberrechtsgesetz der Bundesrepublik Deutschland. Die Inhalte können von Ihnen nur dann genutzt und vervielfältigt werden, wenn Ihnen dies im Einzelfall durch den Rechteinhaber oder die Schrankenregelungen des Urheberrechts gestattet ist. Jede Art der Nutzung zu gewerblichen Zwecken ist untersagt. Zu den Möglichkeiten einer Lizenzierung von Nutzungsrechten wenden Sie sich bitte direkt an die verantwortlichen Herausgeberinnen/Herausgeber der entsprechenden Publikationsorgane oder an die Online-Redaktion des Deutschen Archäologischen Instituts (info@dainst.de).

Terms of use: By downloading you accept the terms of use (<https://publications.dainst.org/terms-of-use>) of iDAI.publications. Unless otherwise stated in the document, the following terms of use are applicable: All materials including texts, articles, images and other content contained in this document are subject to the German copyright. The contents are for personal use only and may only be reproduced or made accessible to third parties if you have gained permission from the copyright owner. Any form of commercial use is expressly prohibited. When seeking the granting of licenses of use or permission to reproduce any kind of material please contact the responsible editors of the publications or contact the Deutsches Archäologisches Institut (info@dainst.de).



KERAMEIKOS 22



Gottfried Gruben | Klaus Müller


DAS DIPYLON

Beilagenmappe



ISBN 978-3-95490-306-1





www.reichert-verlag.de

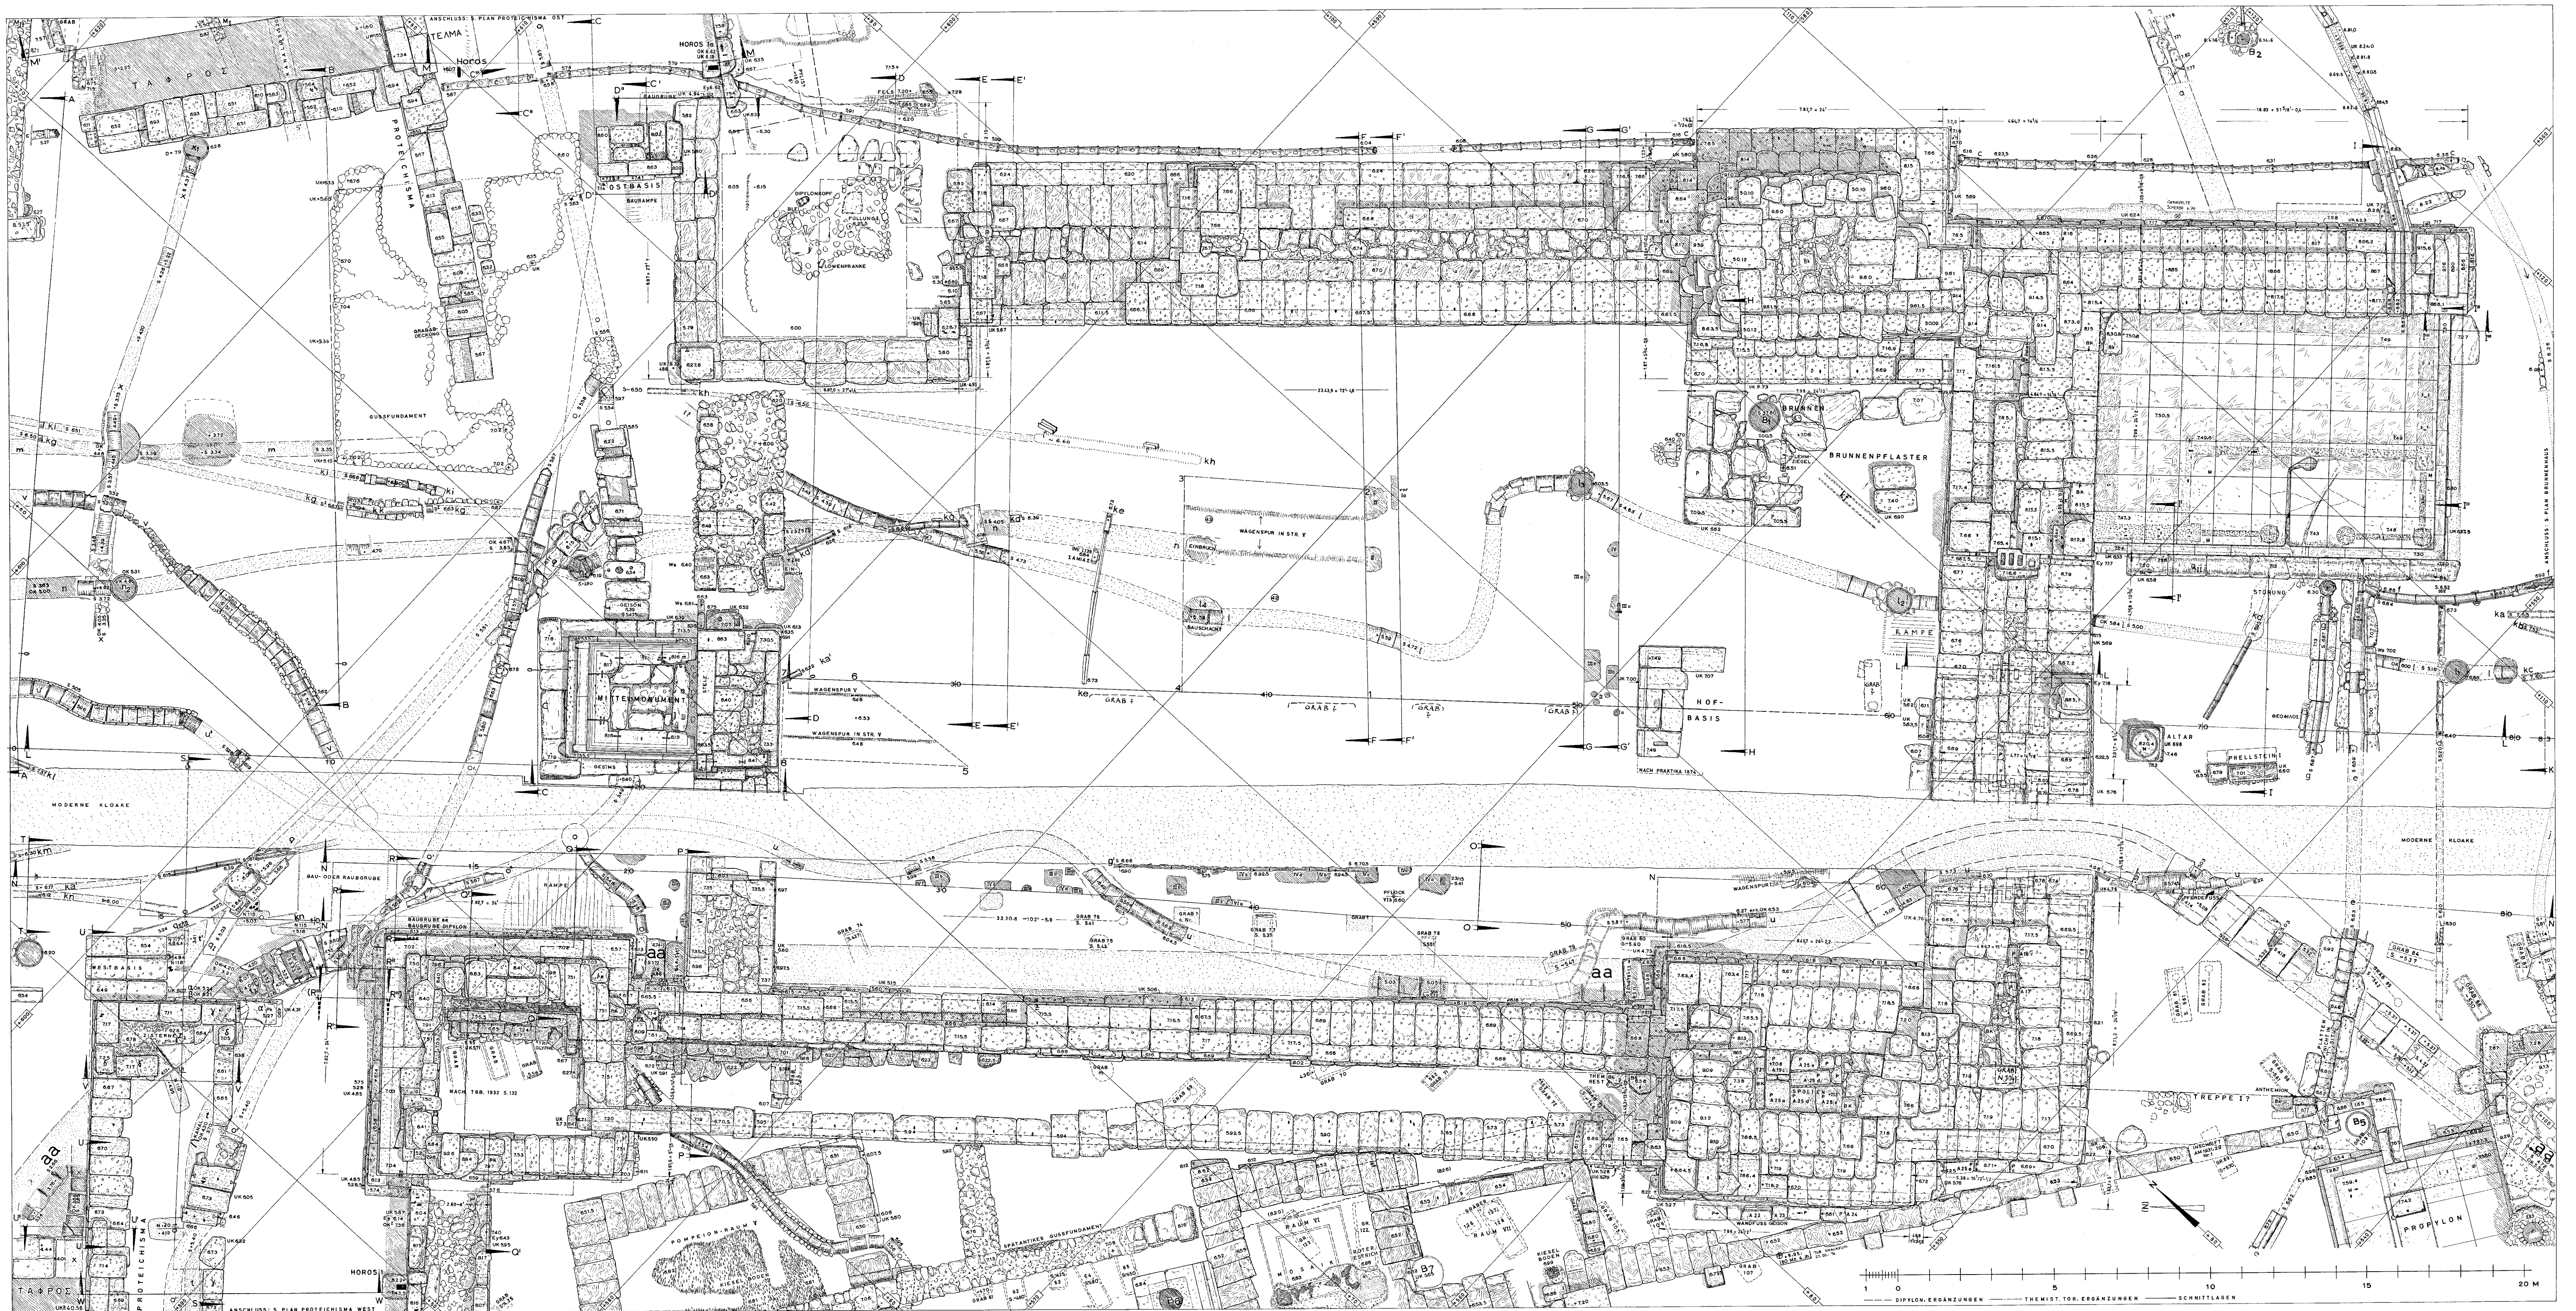







Dipylon, Gesamtgrundriss (M. 1:100)

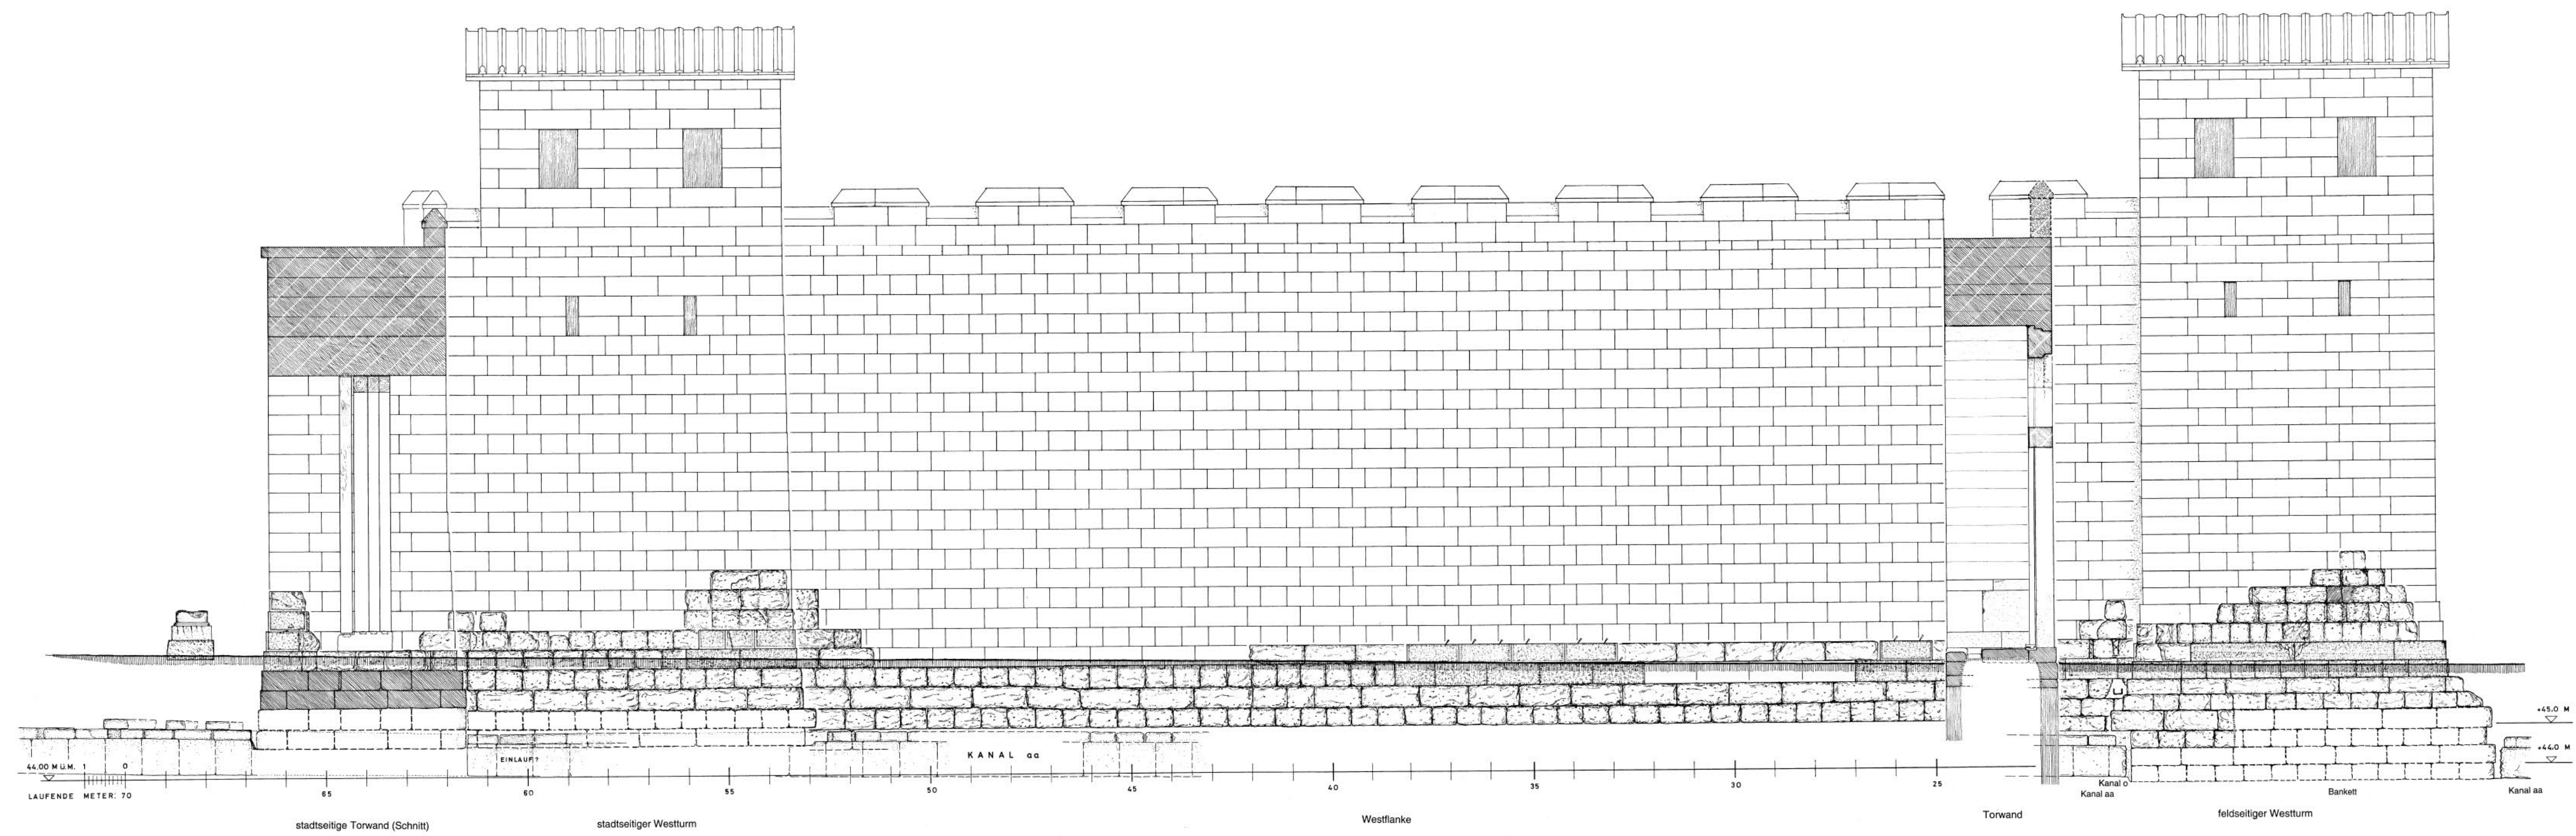
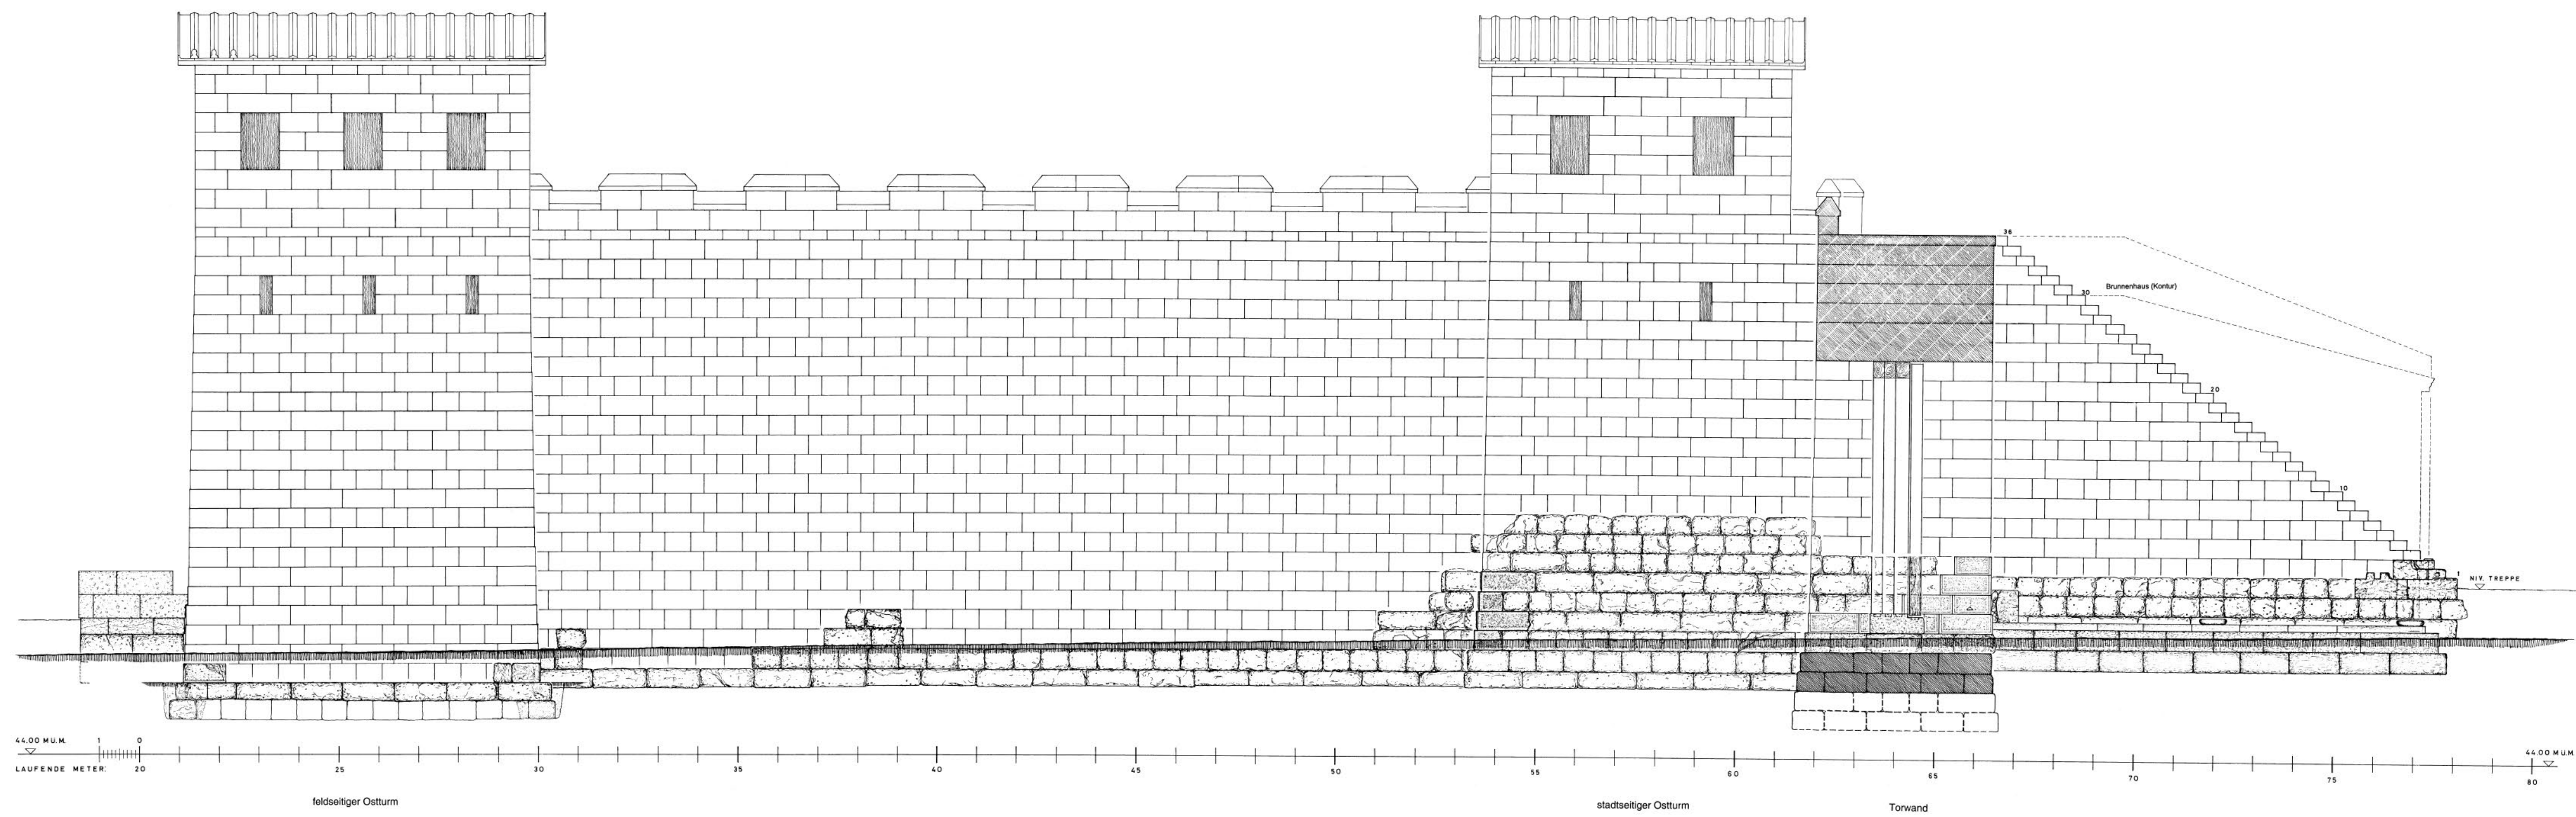


Dipylon, Ansichten Ost- und Westflügel (M. 1 : 100)

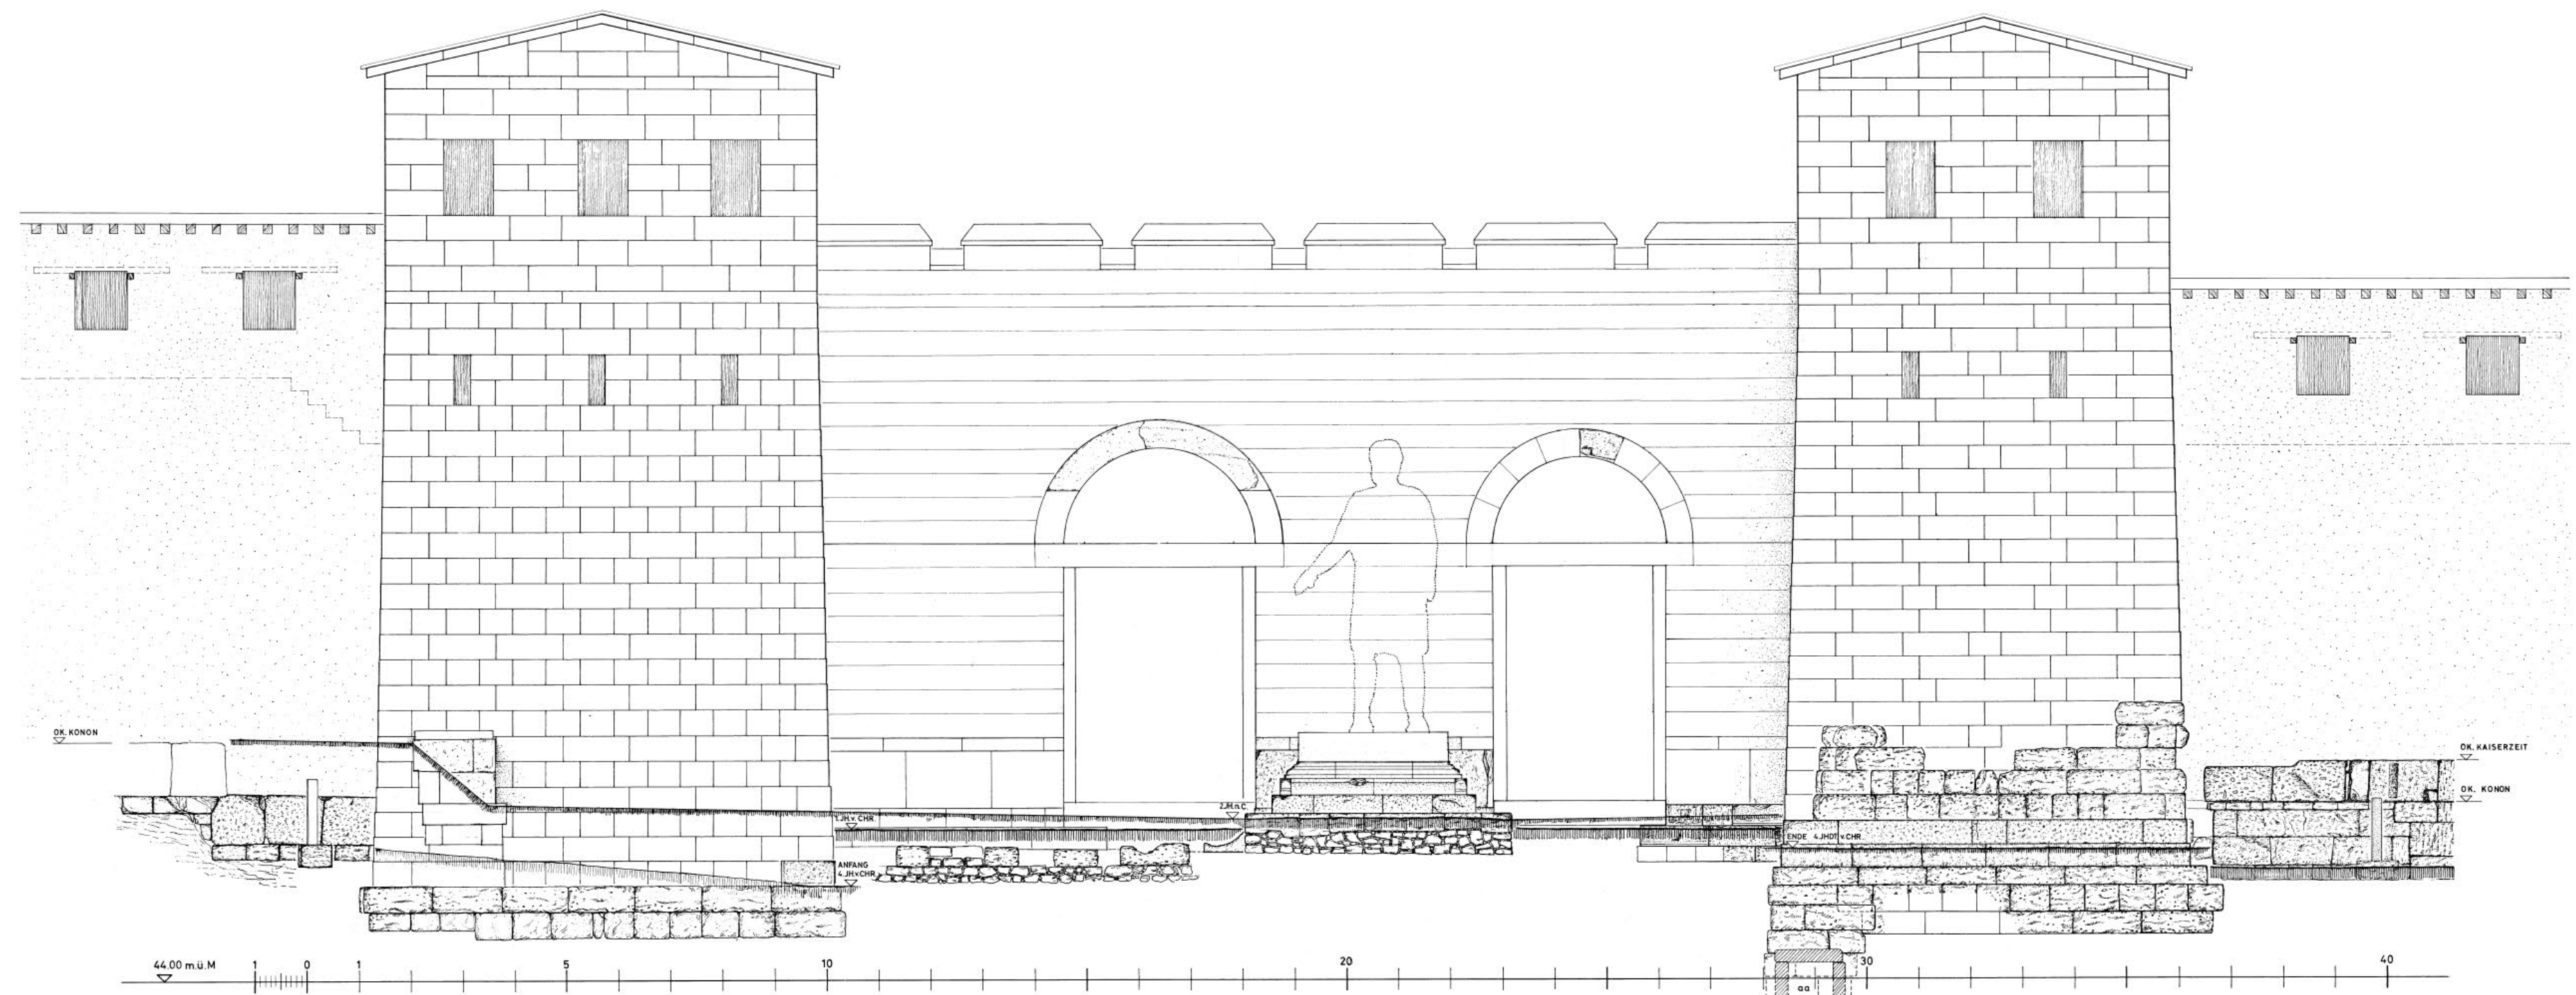
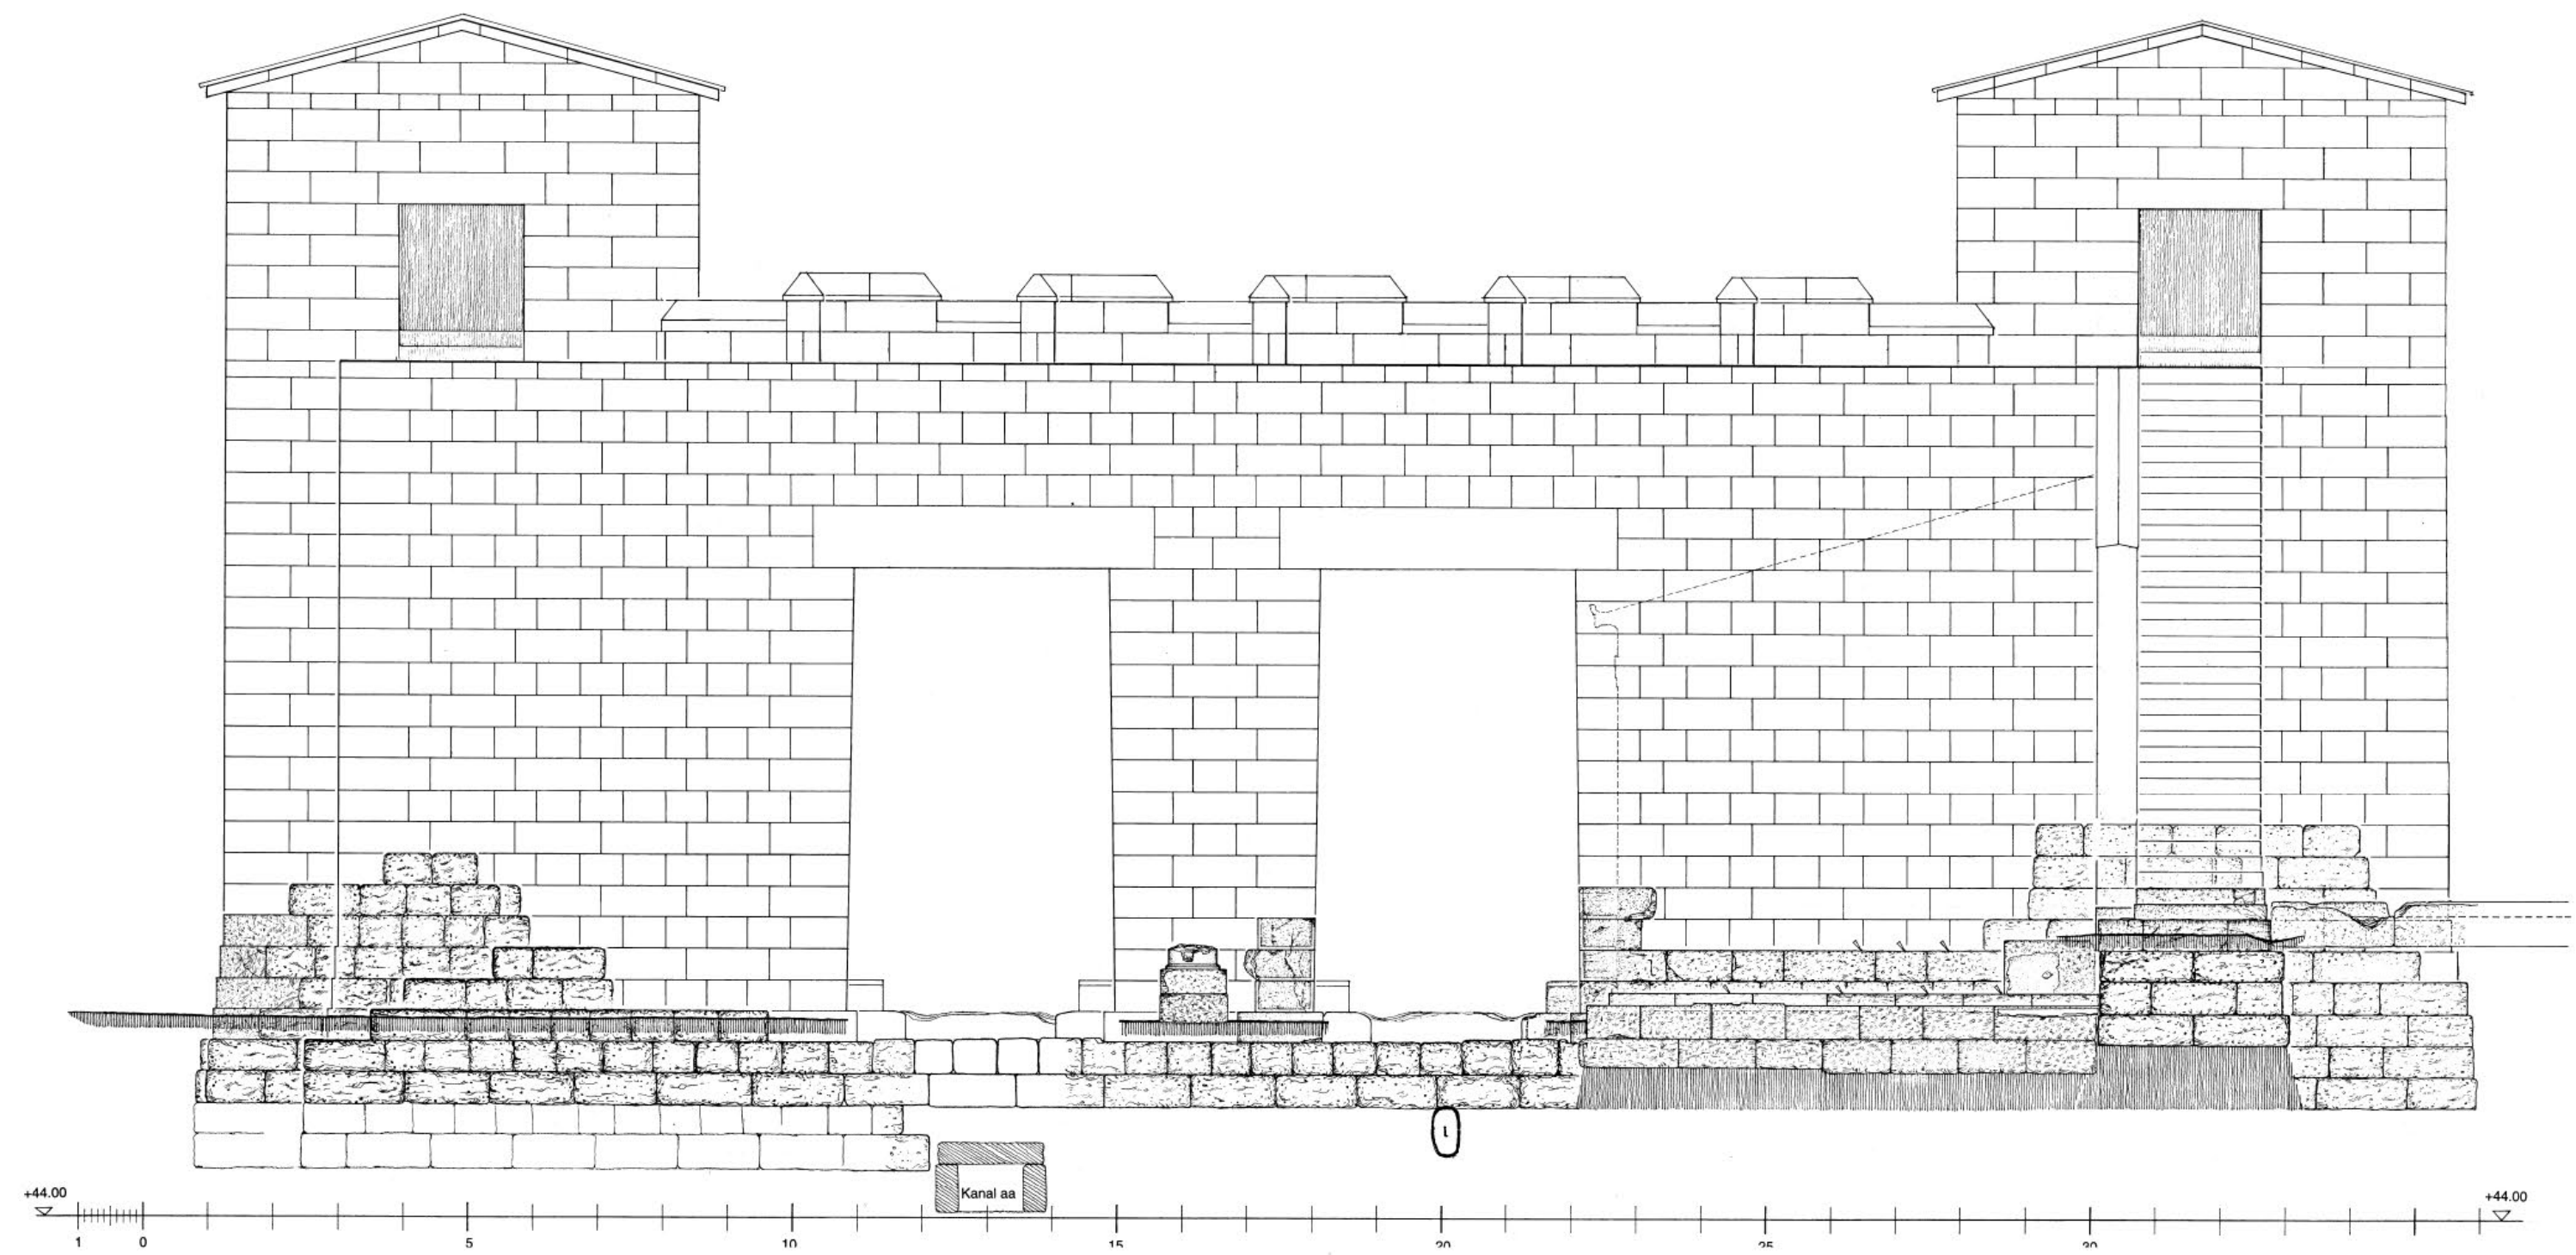


Dipylon, Ansichten Nord und Süd (M. 1 : 100)

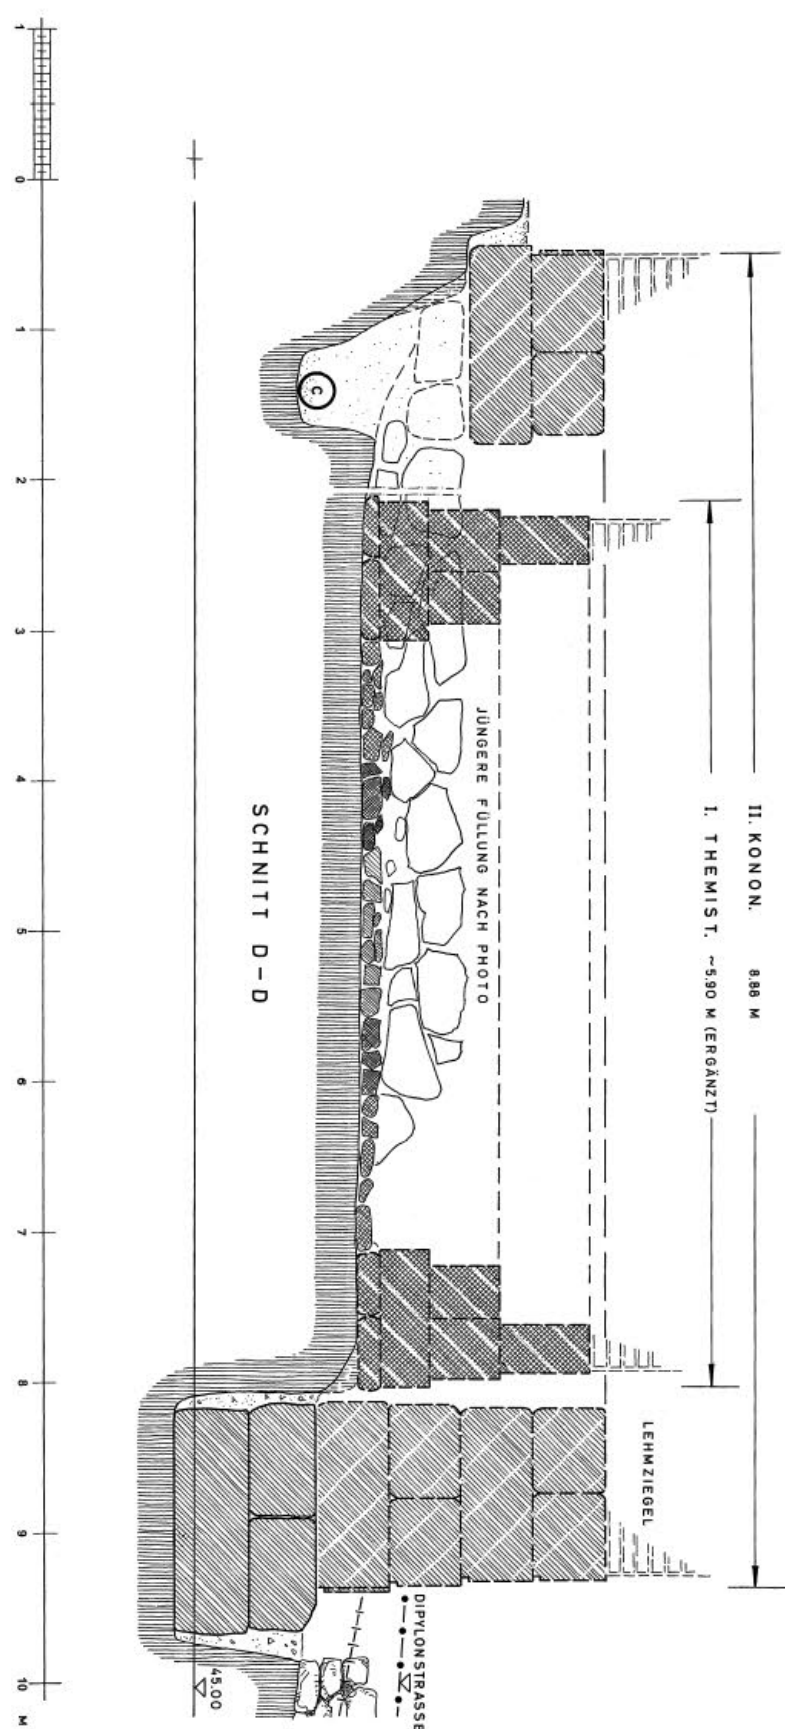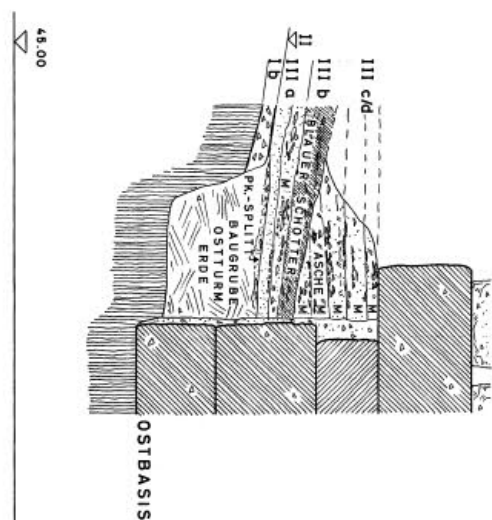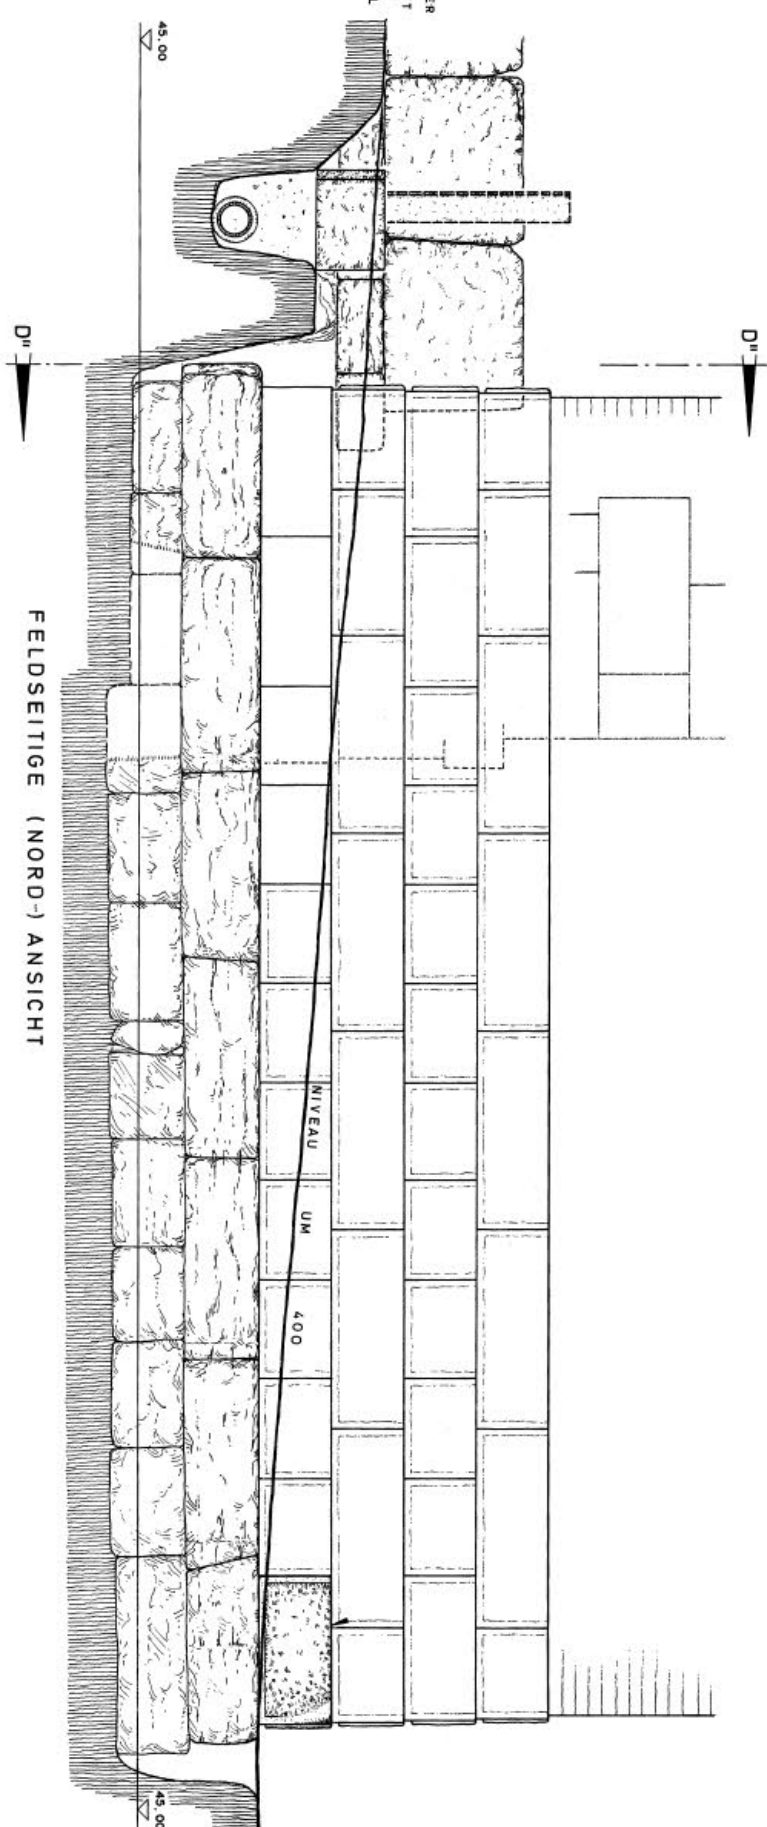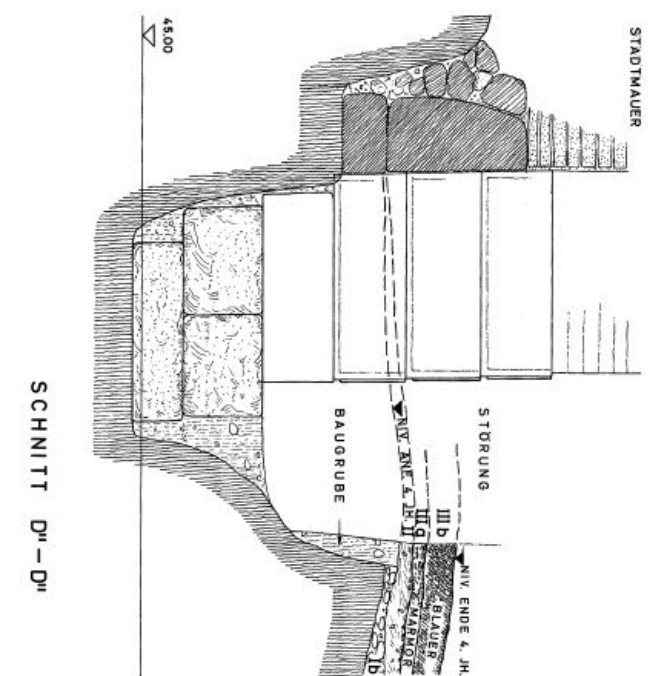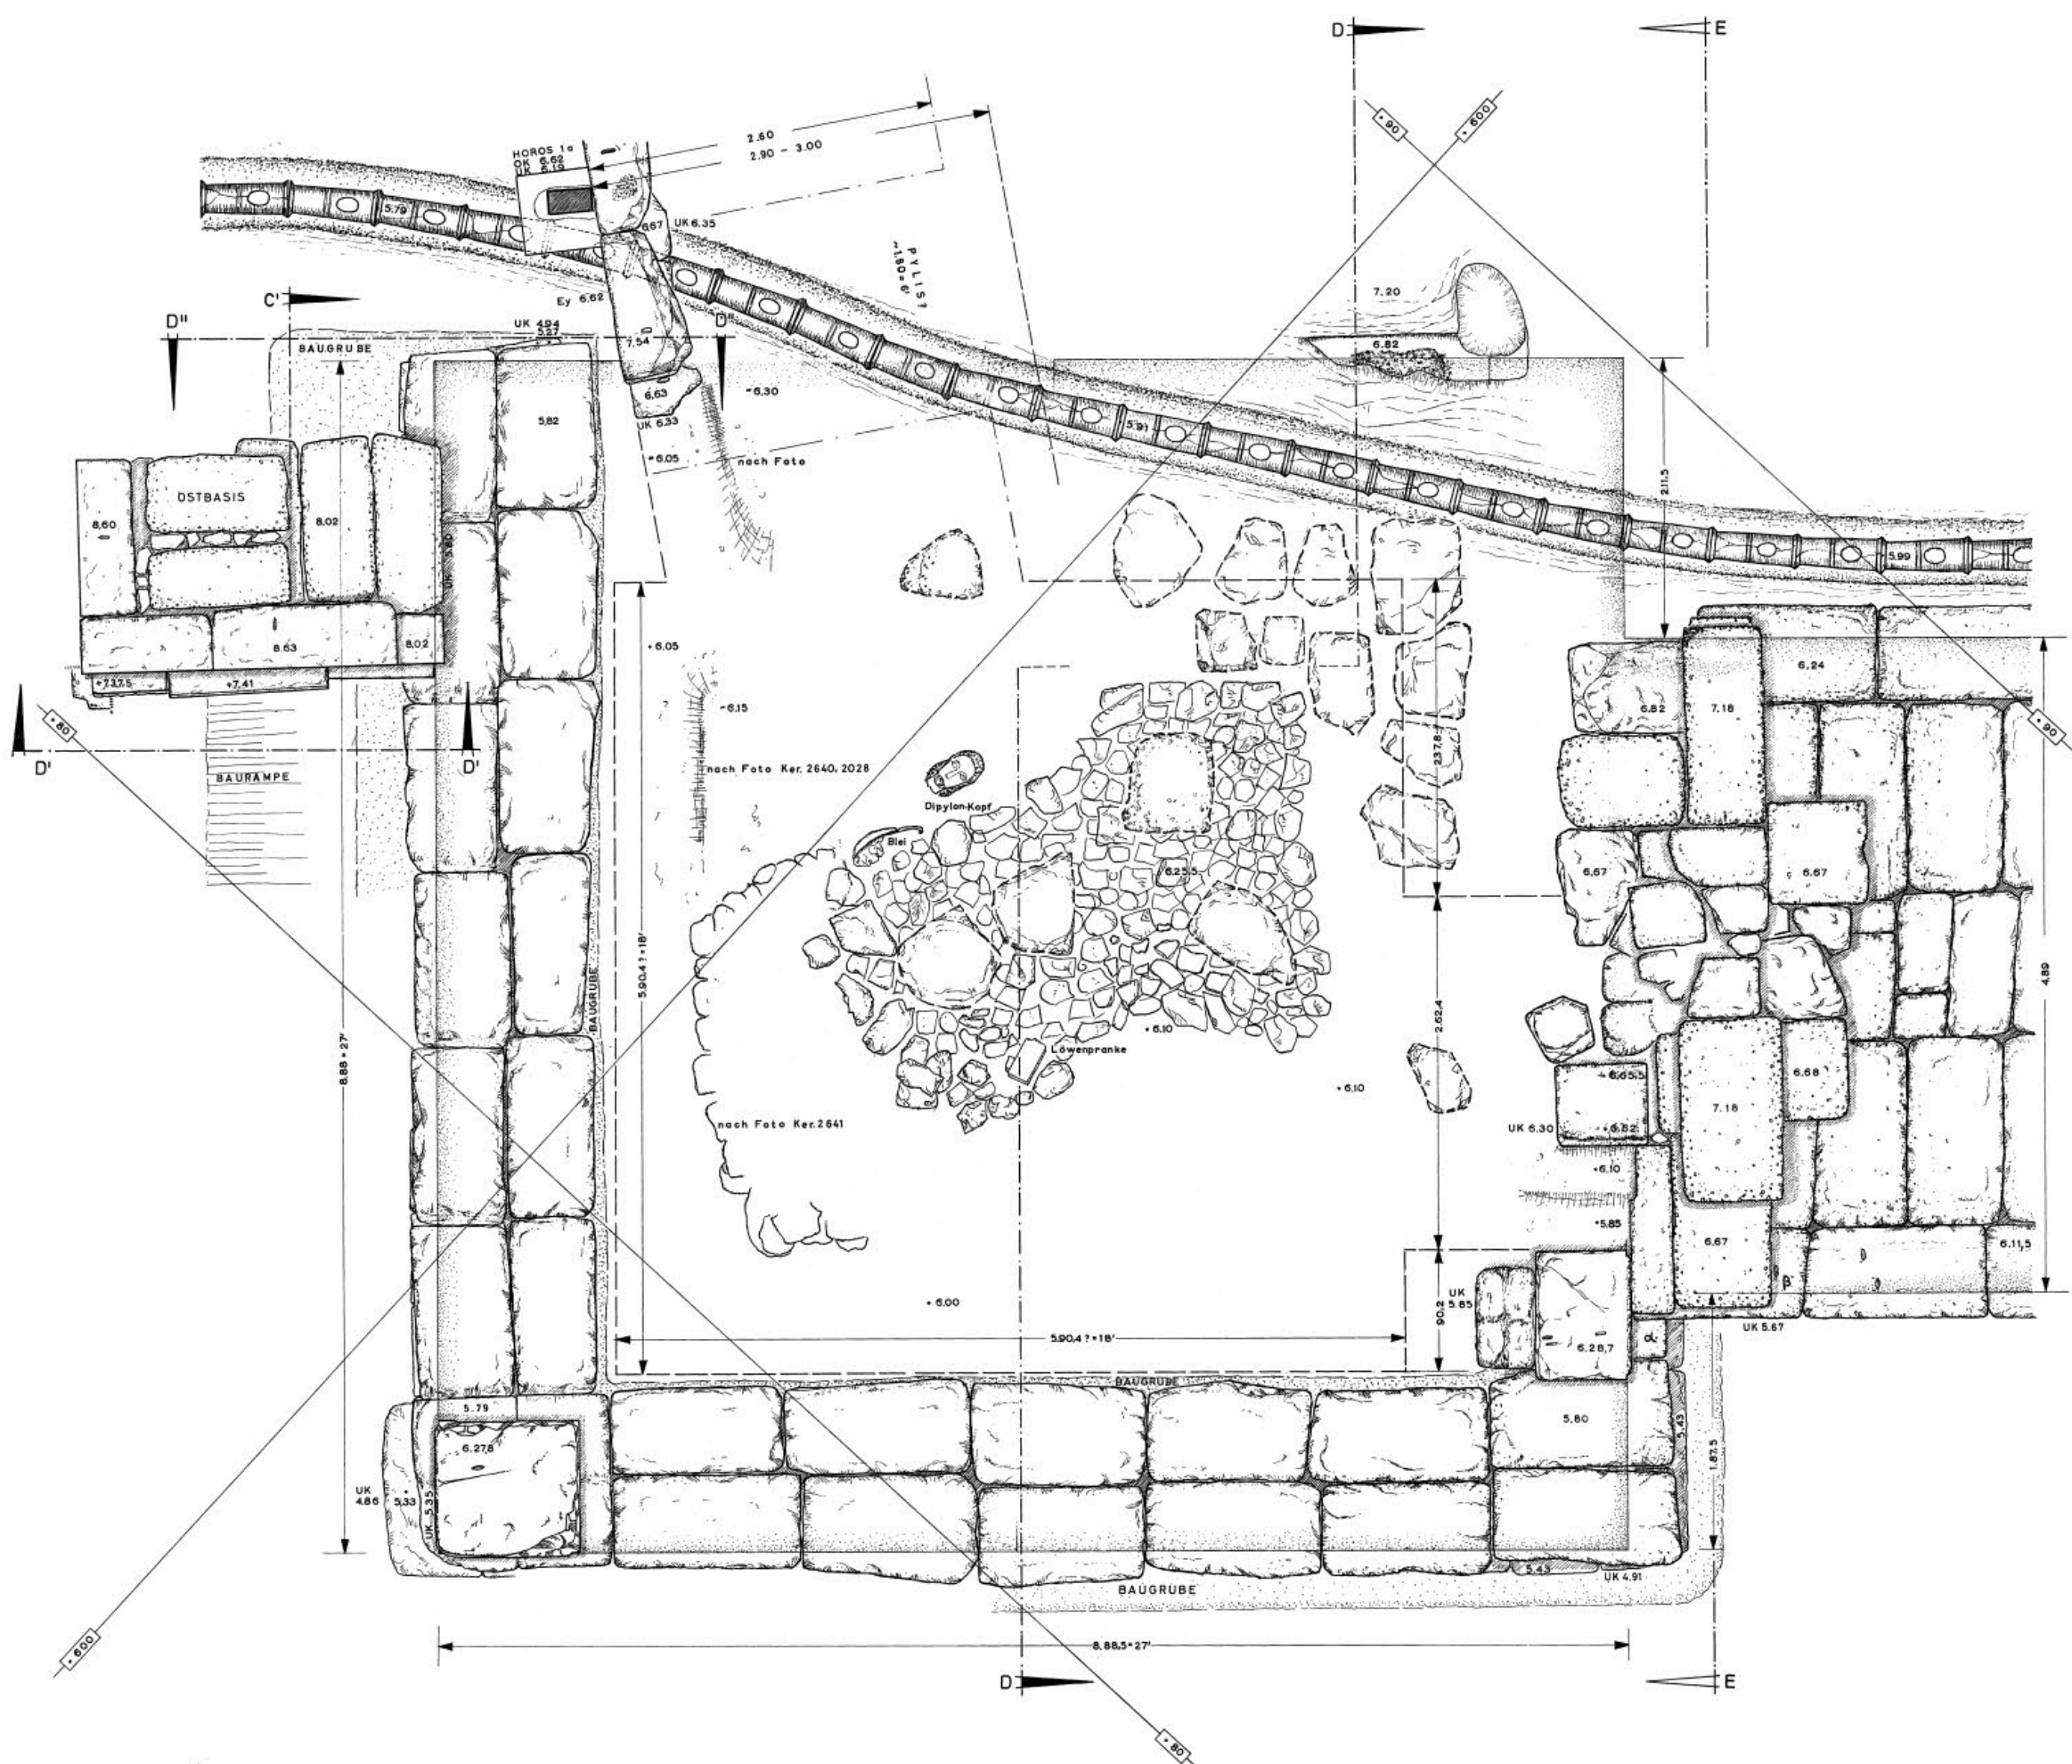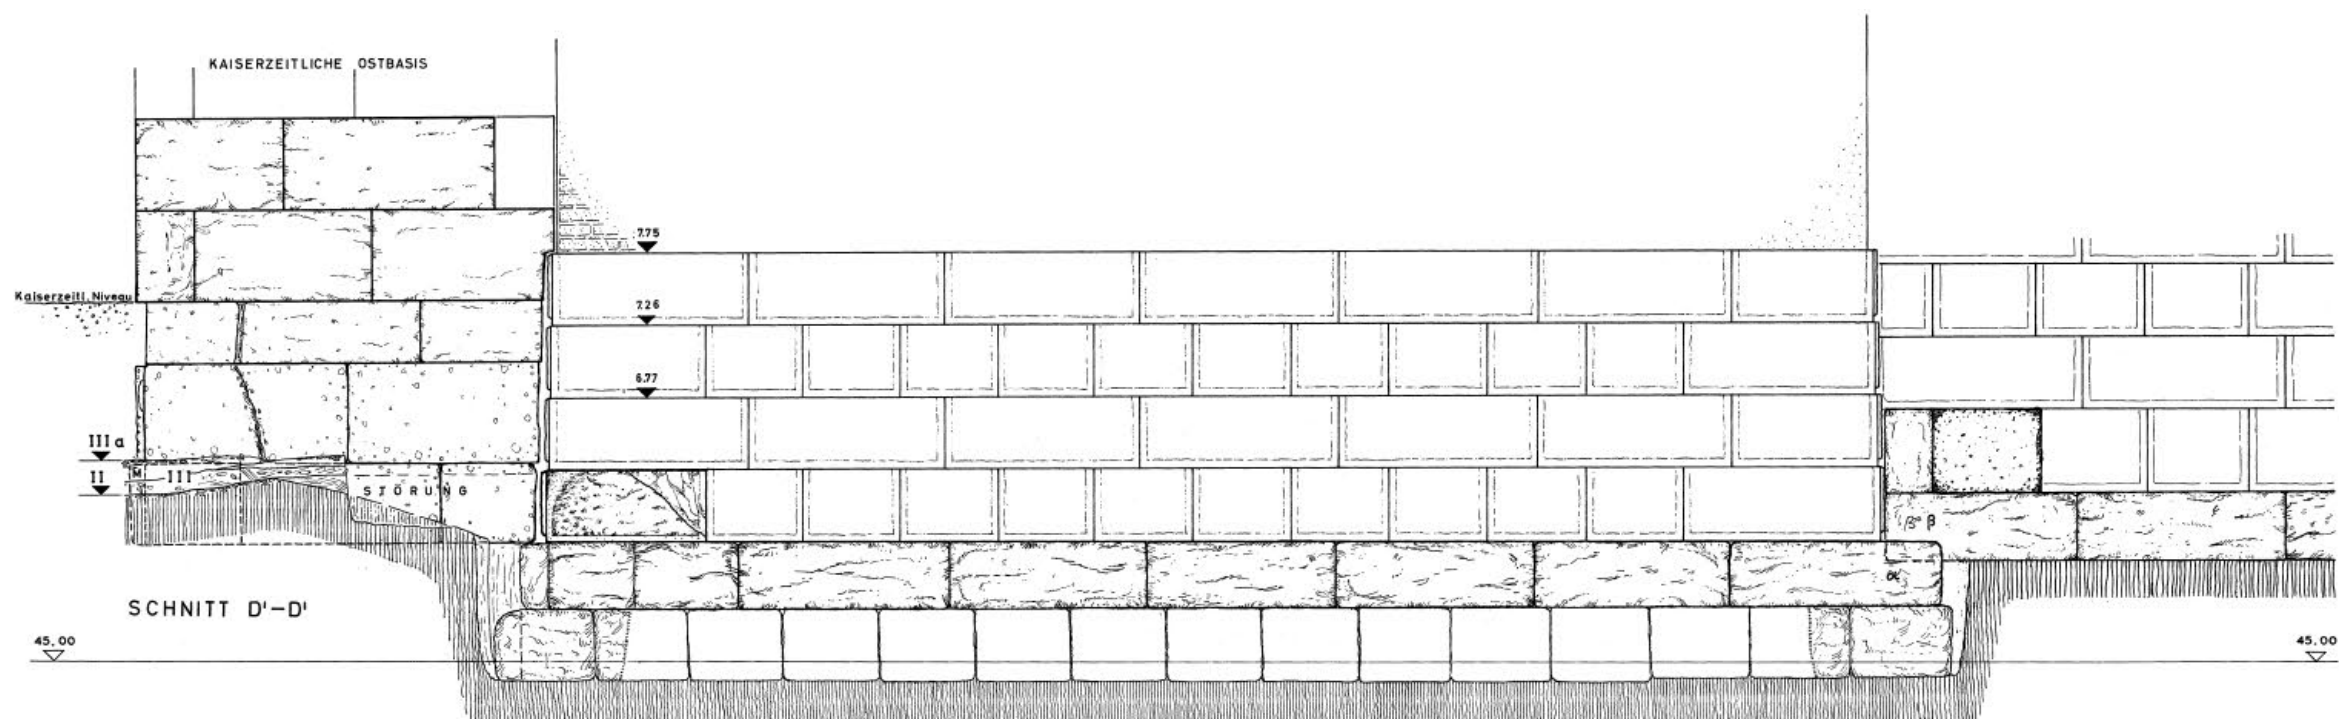



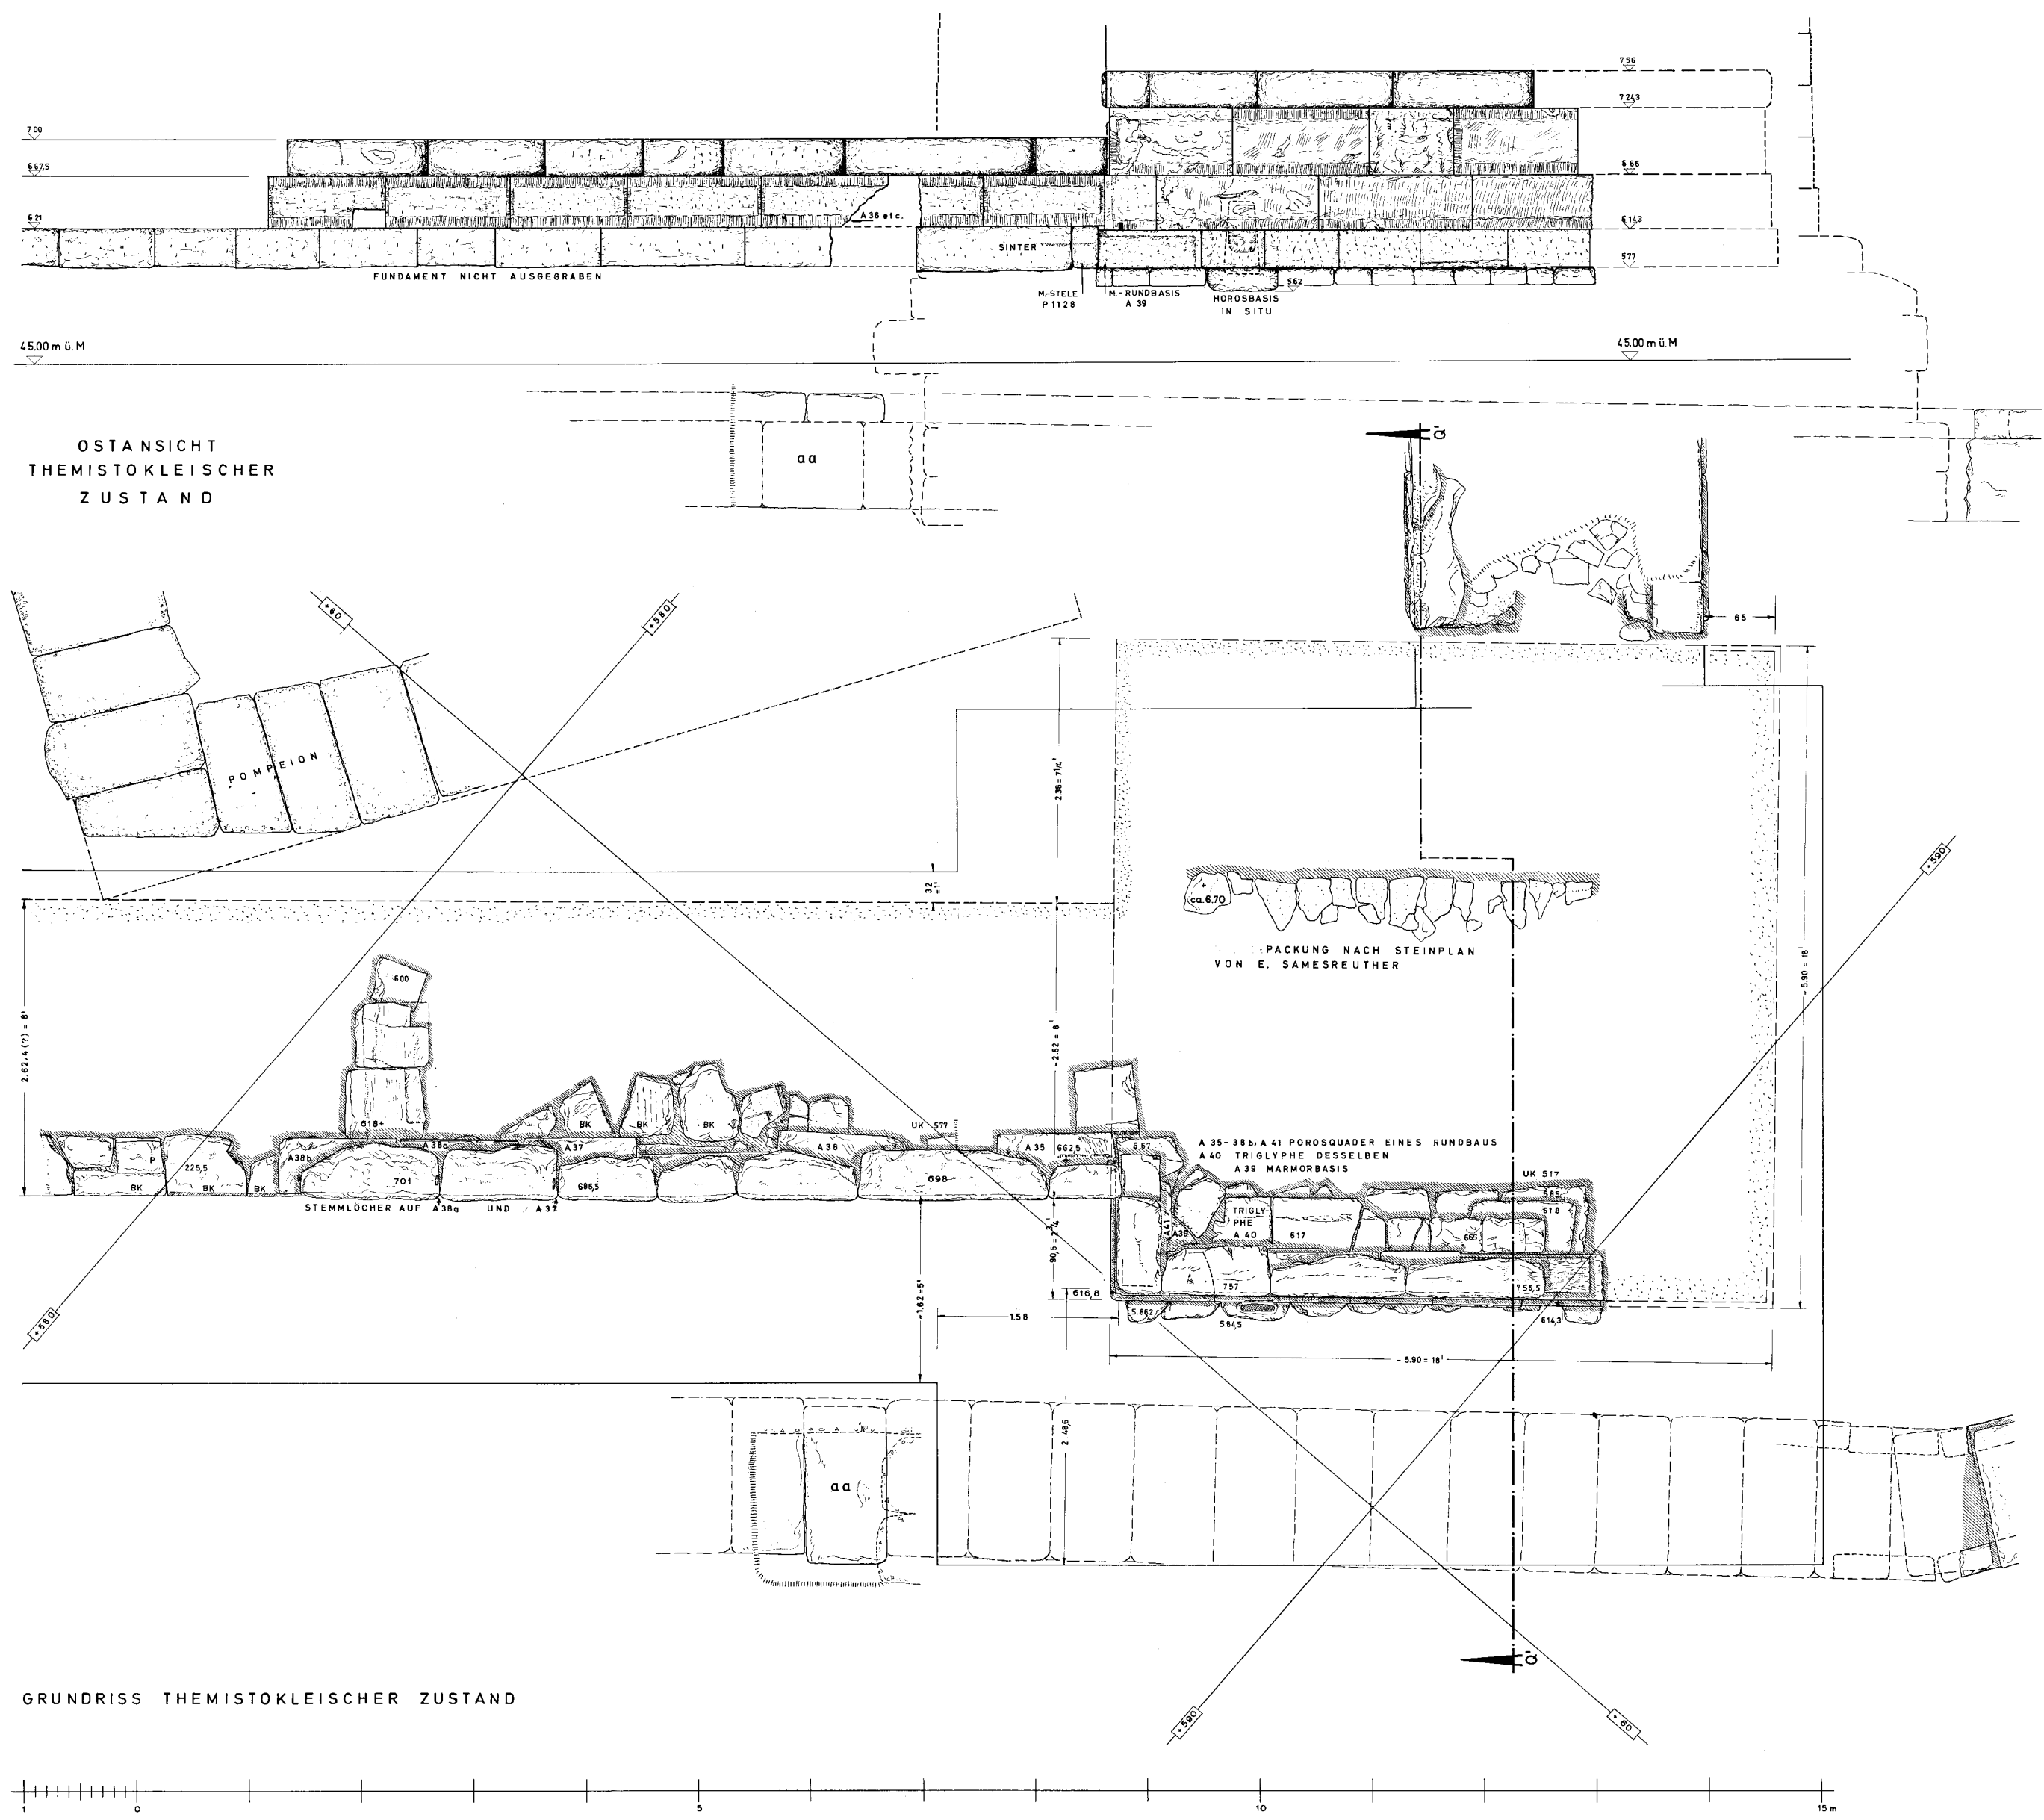
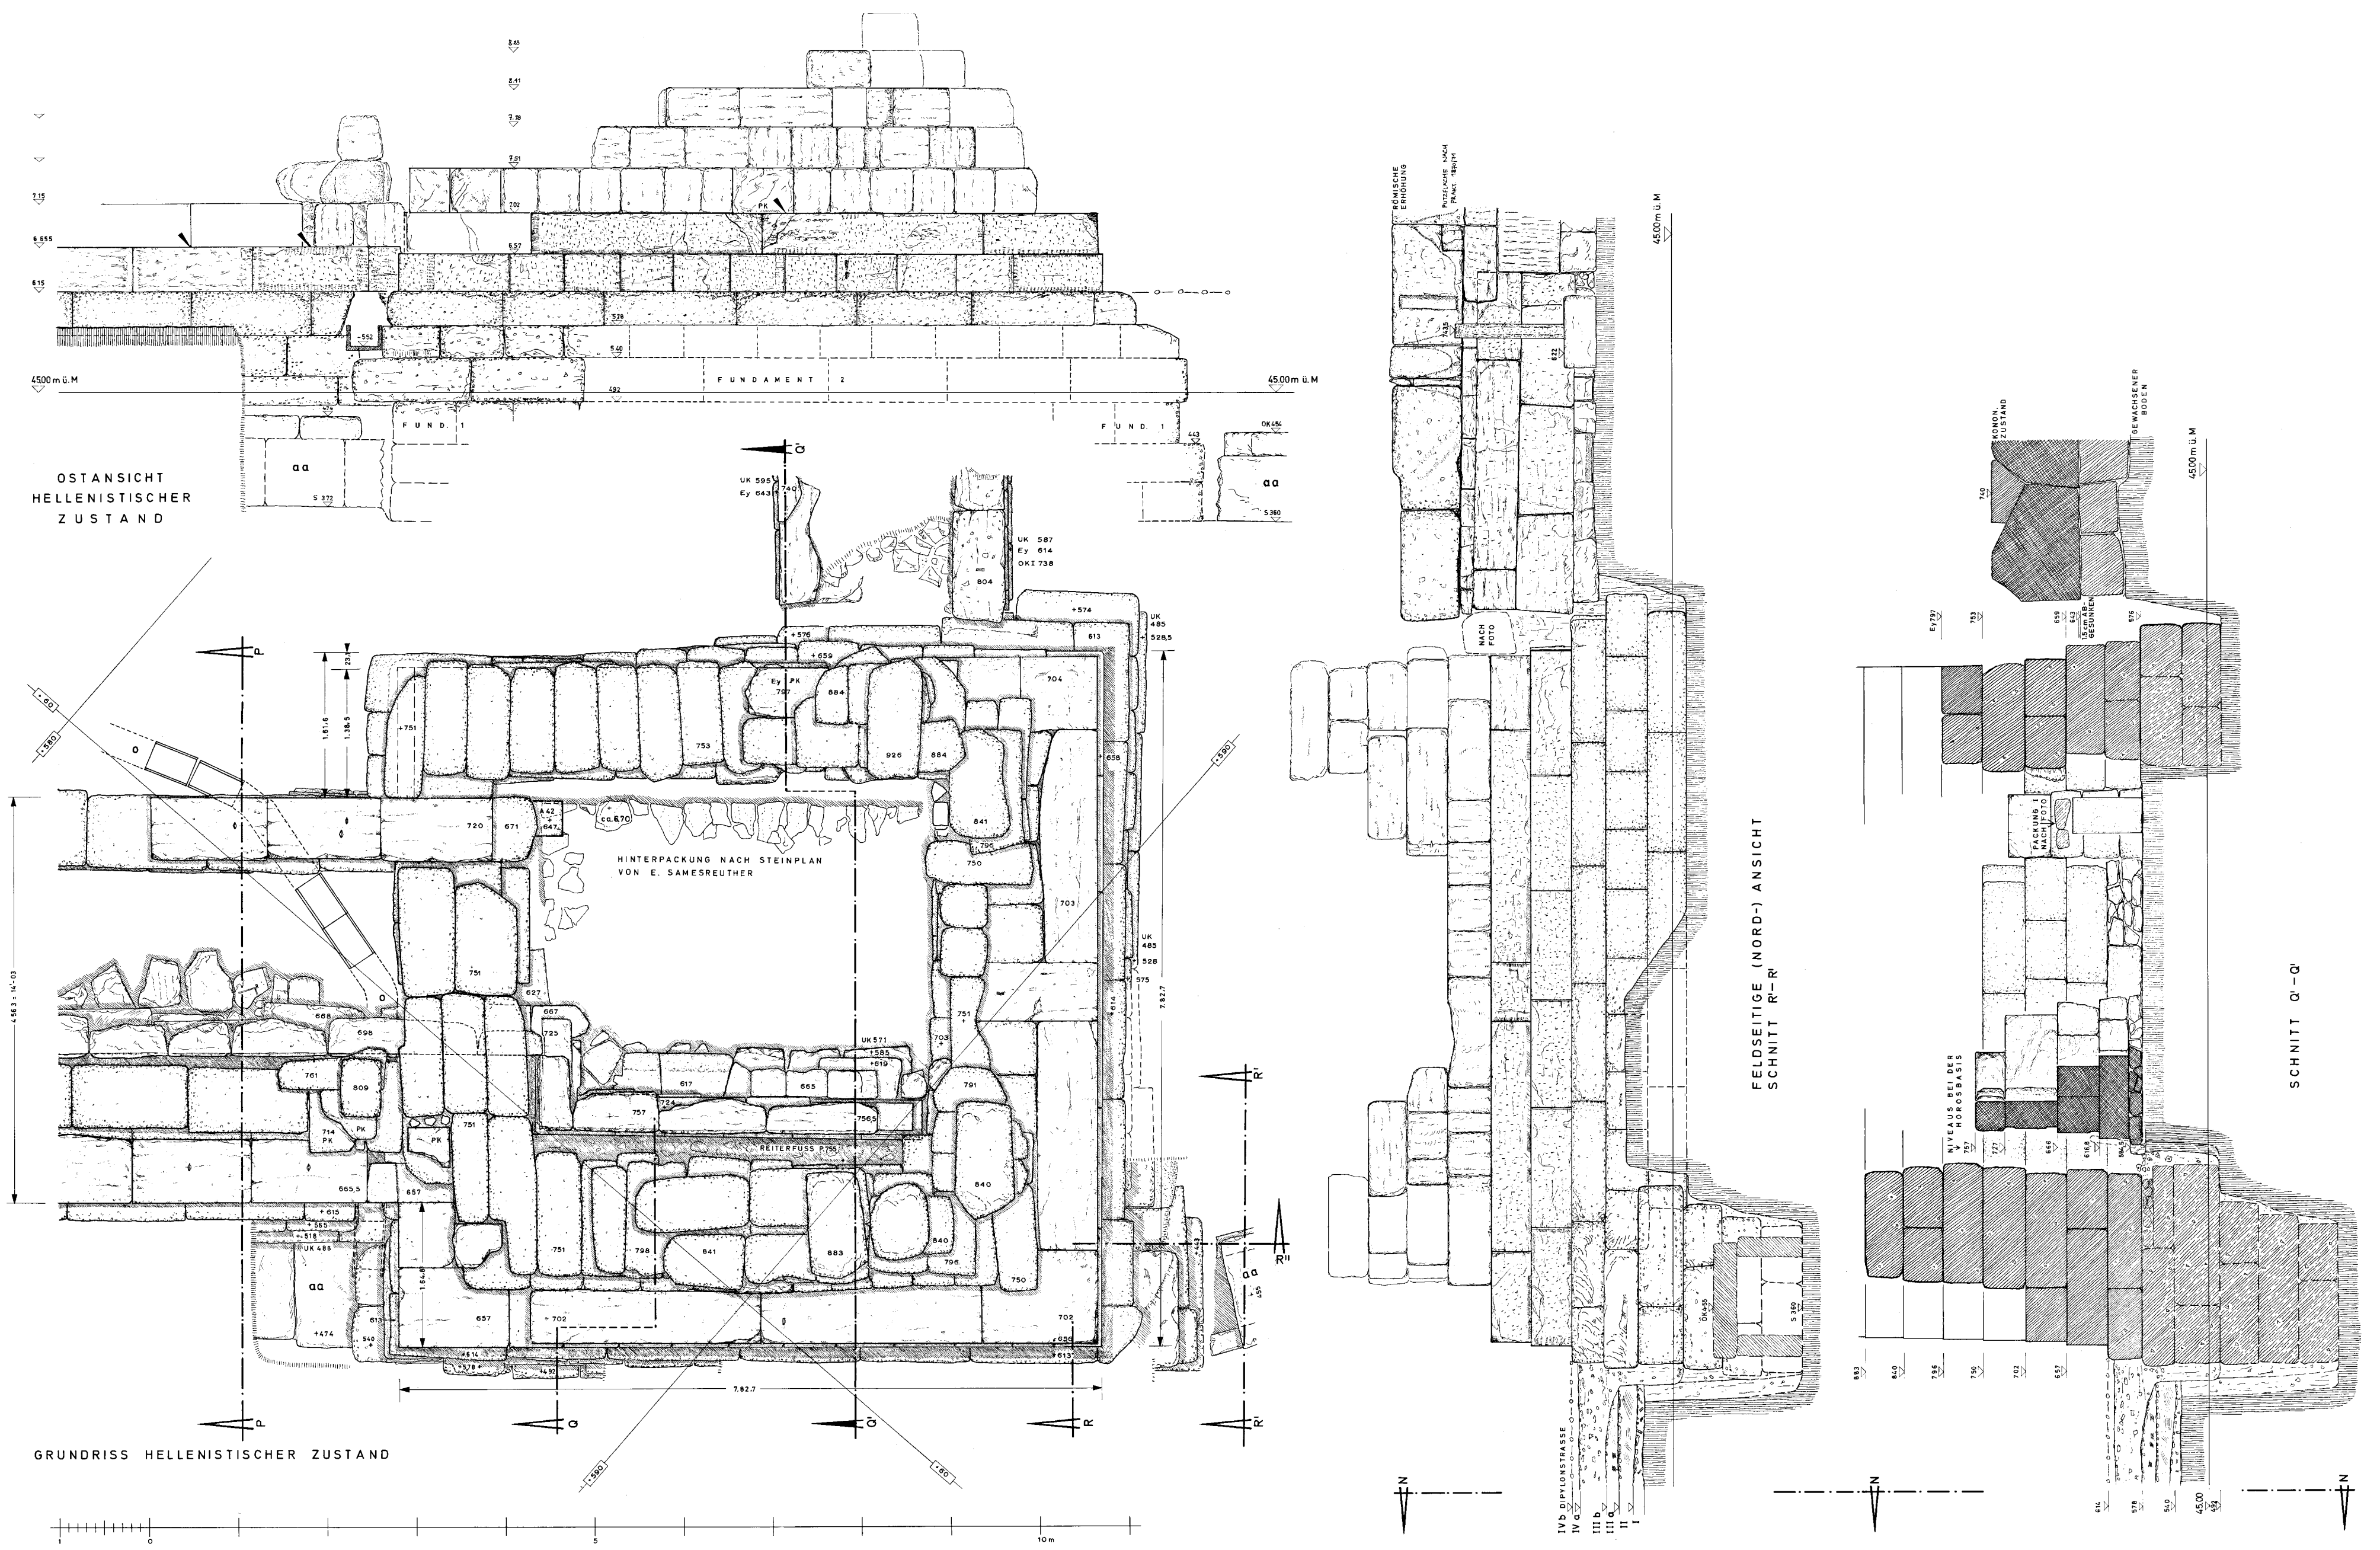


Dipylon, äußerer Westturm (M. 1:50)

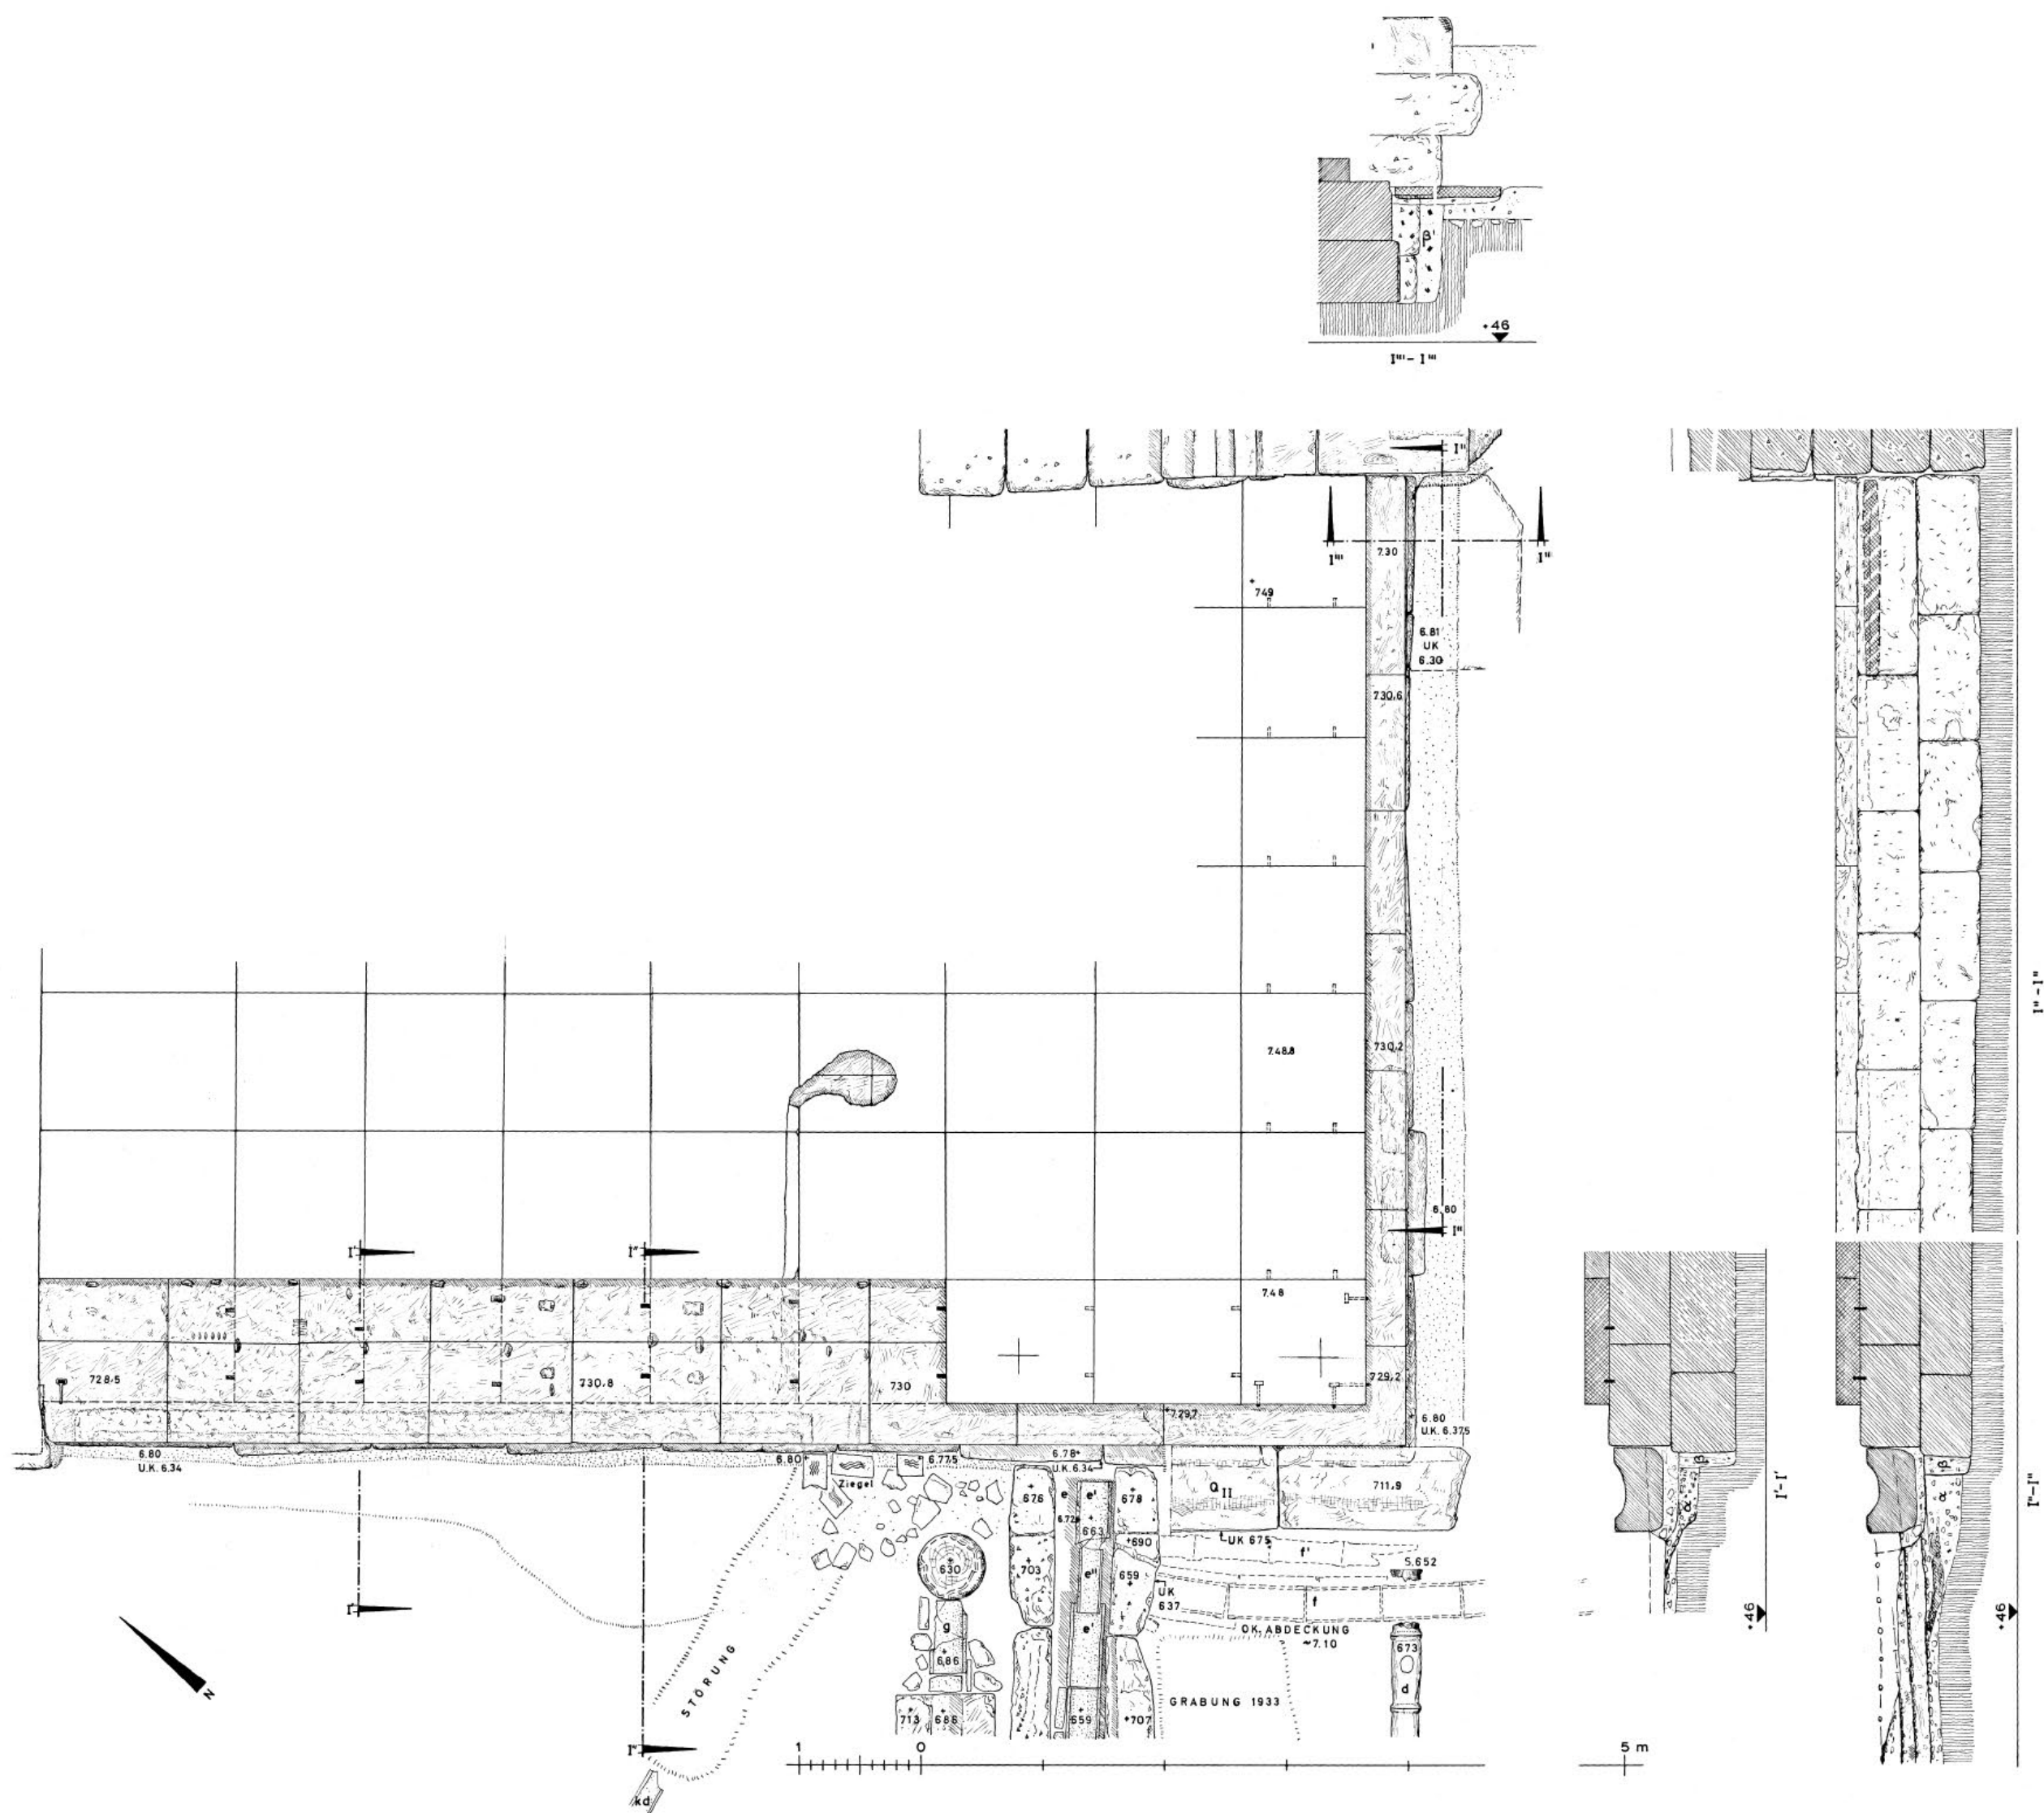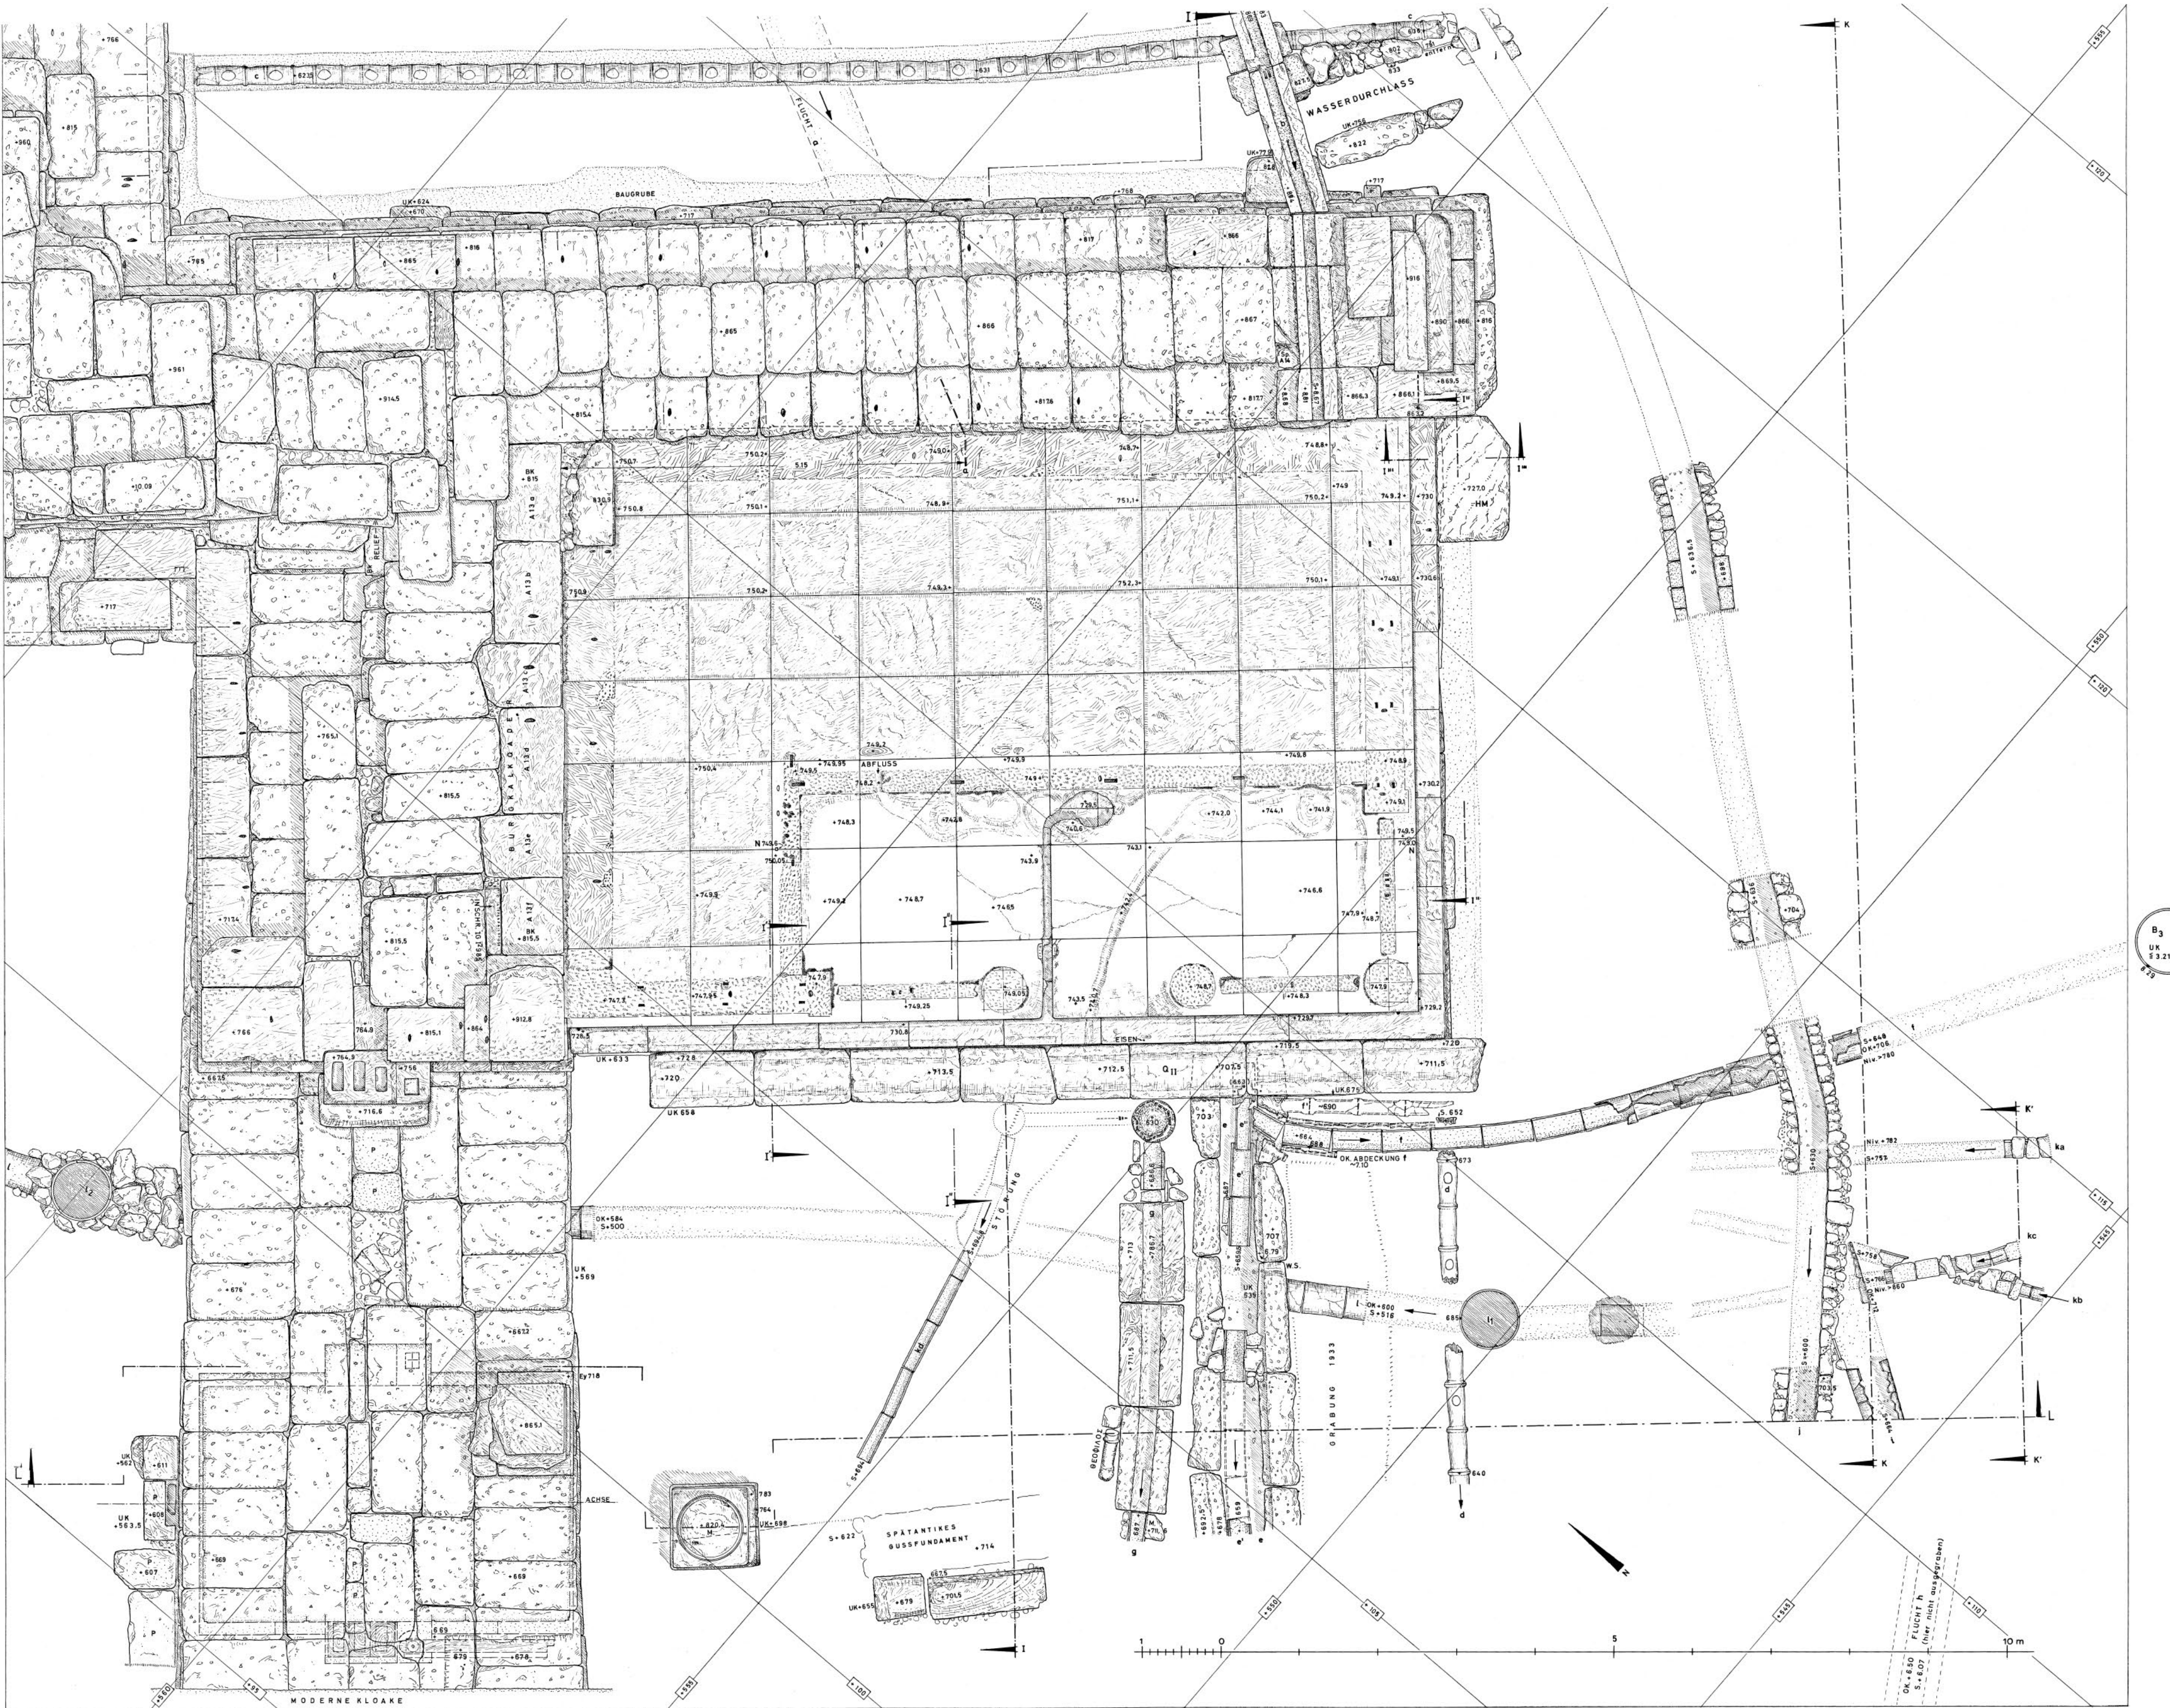







Brunnenhaus, Grundriss und Unterbau der vorderen Pflasterreihe (M. 1 : 50)

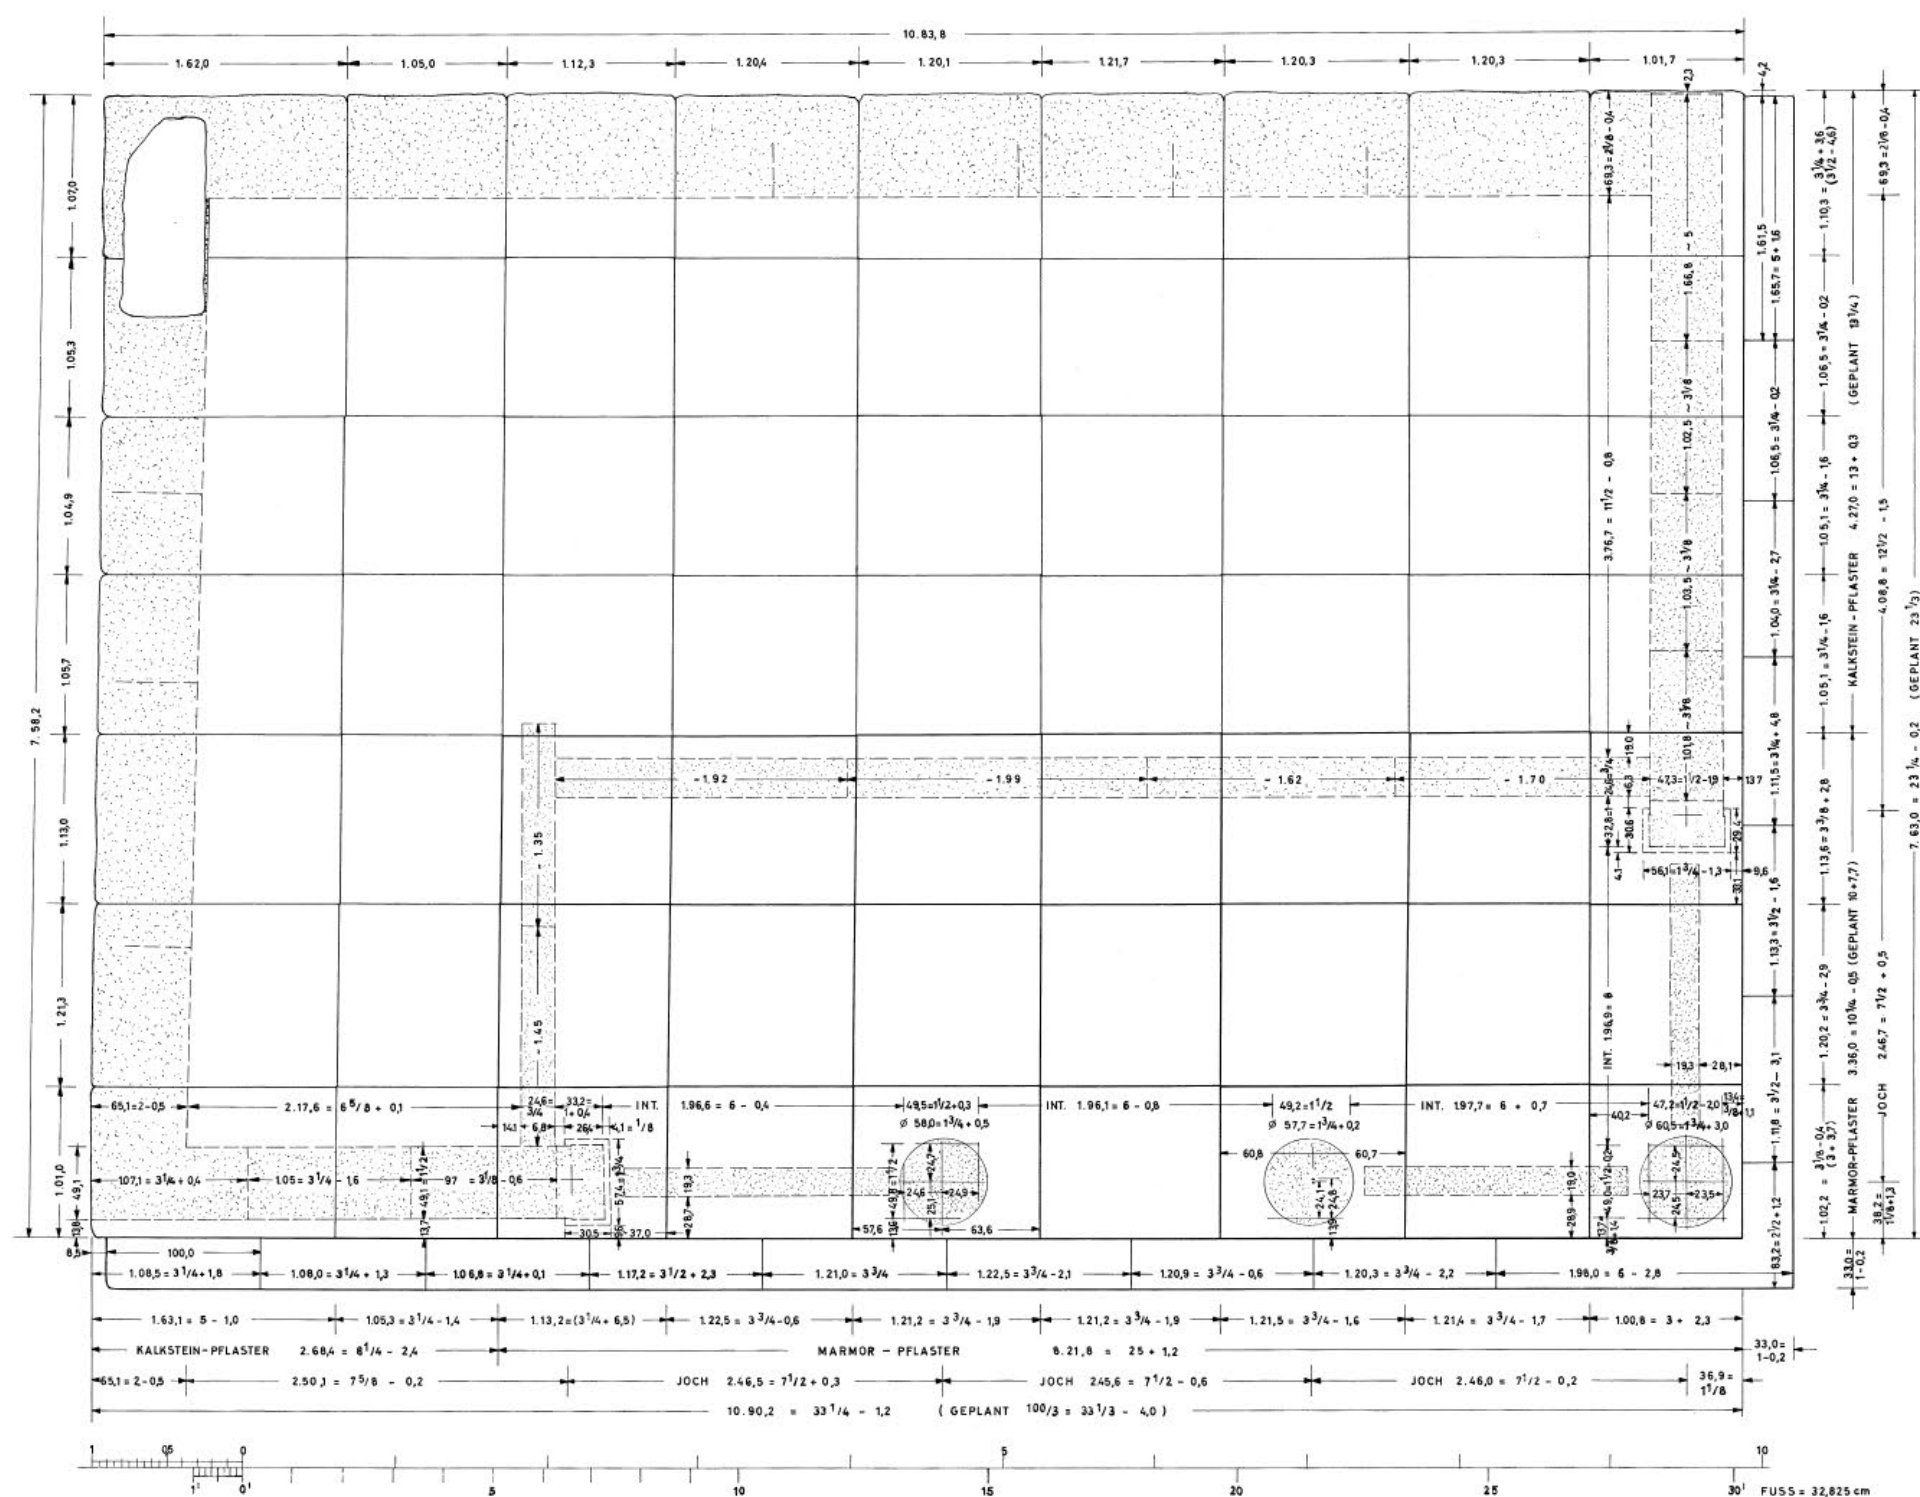

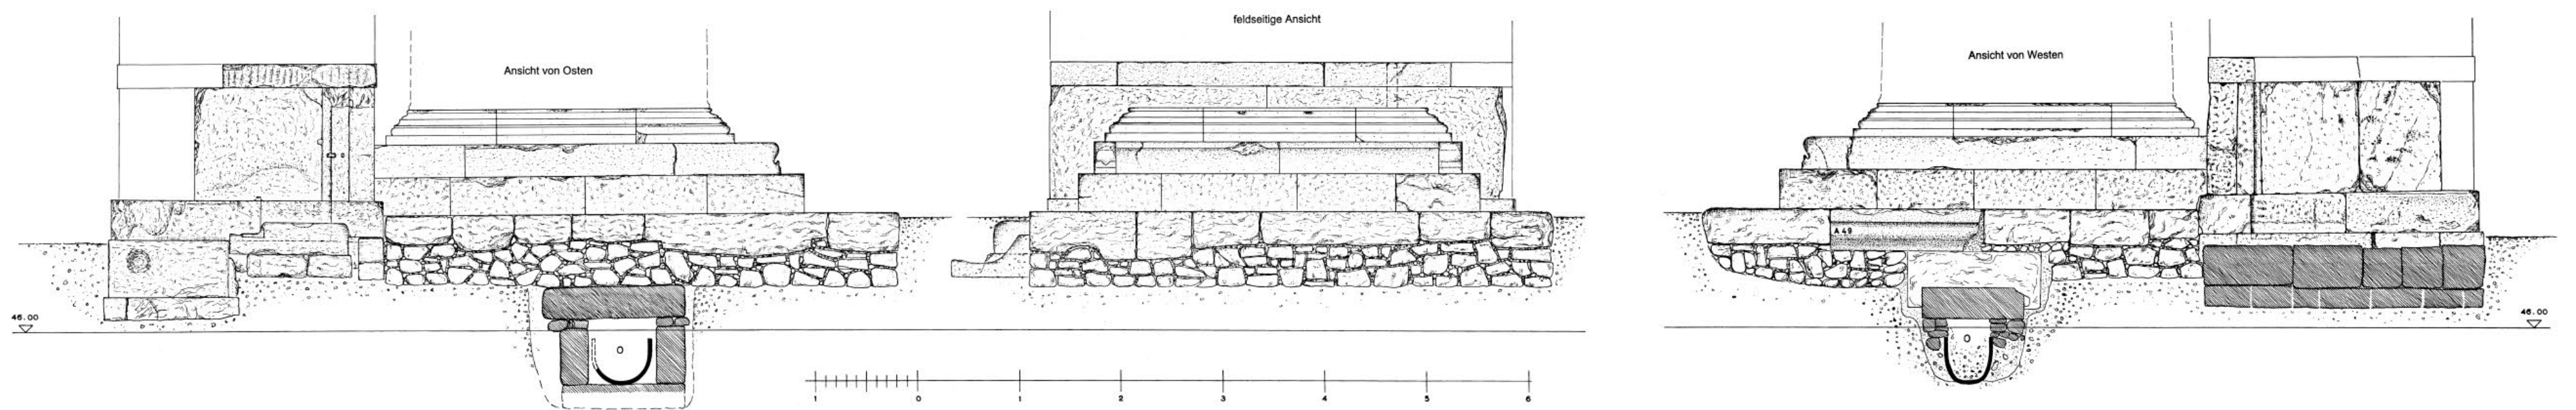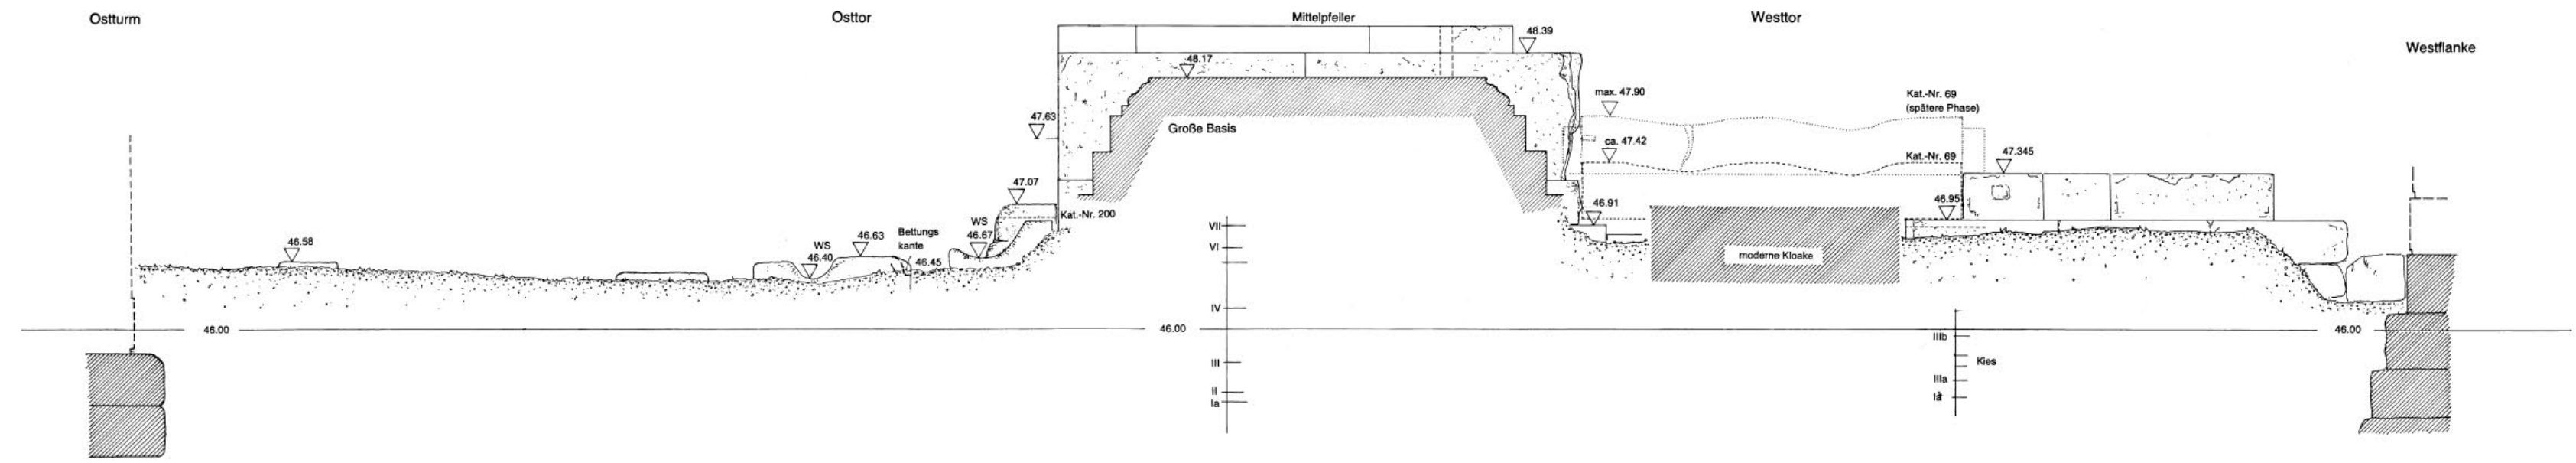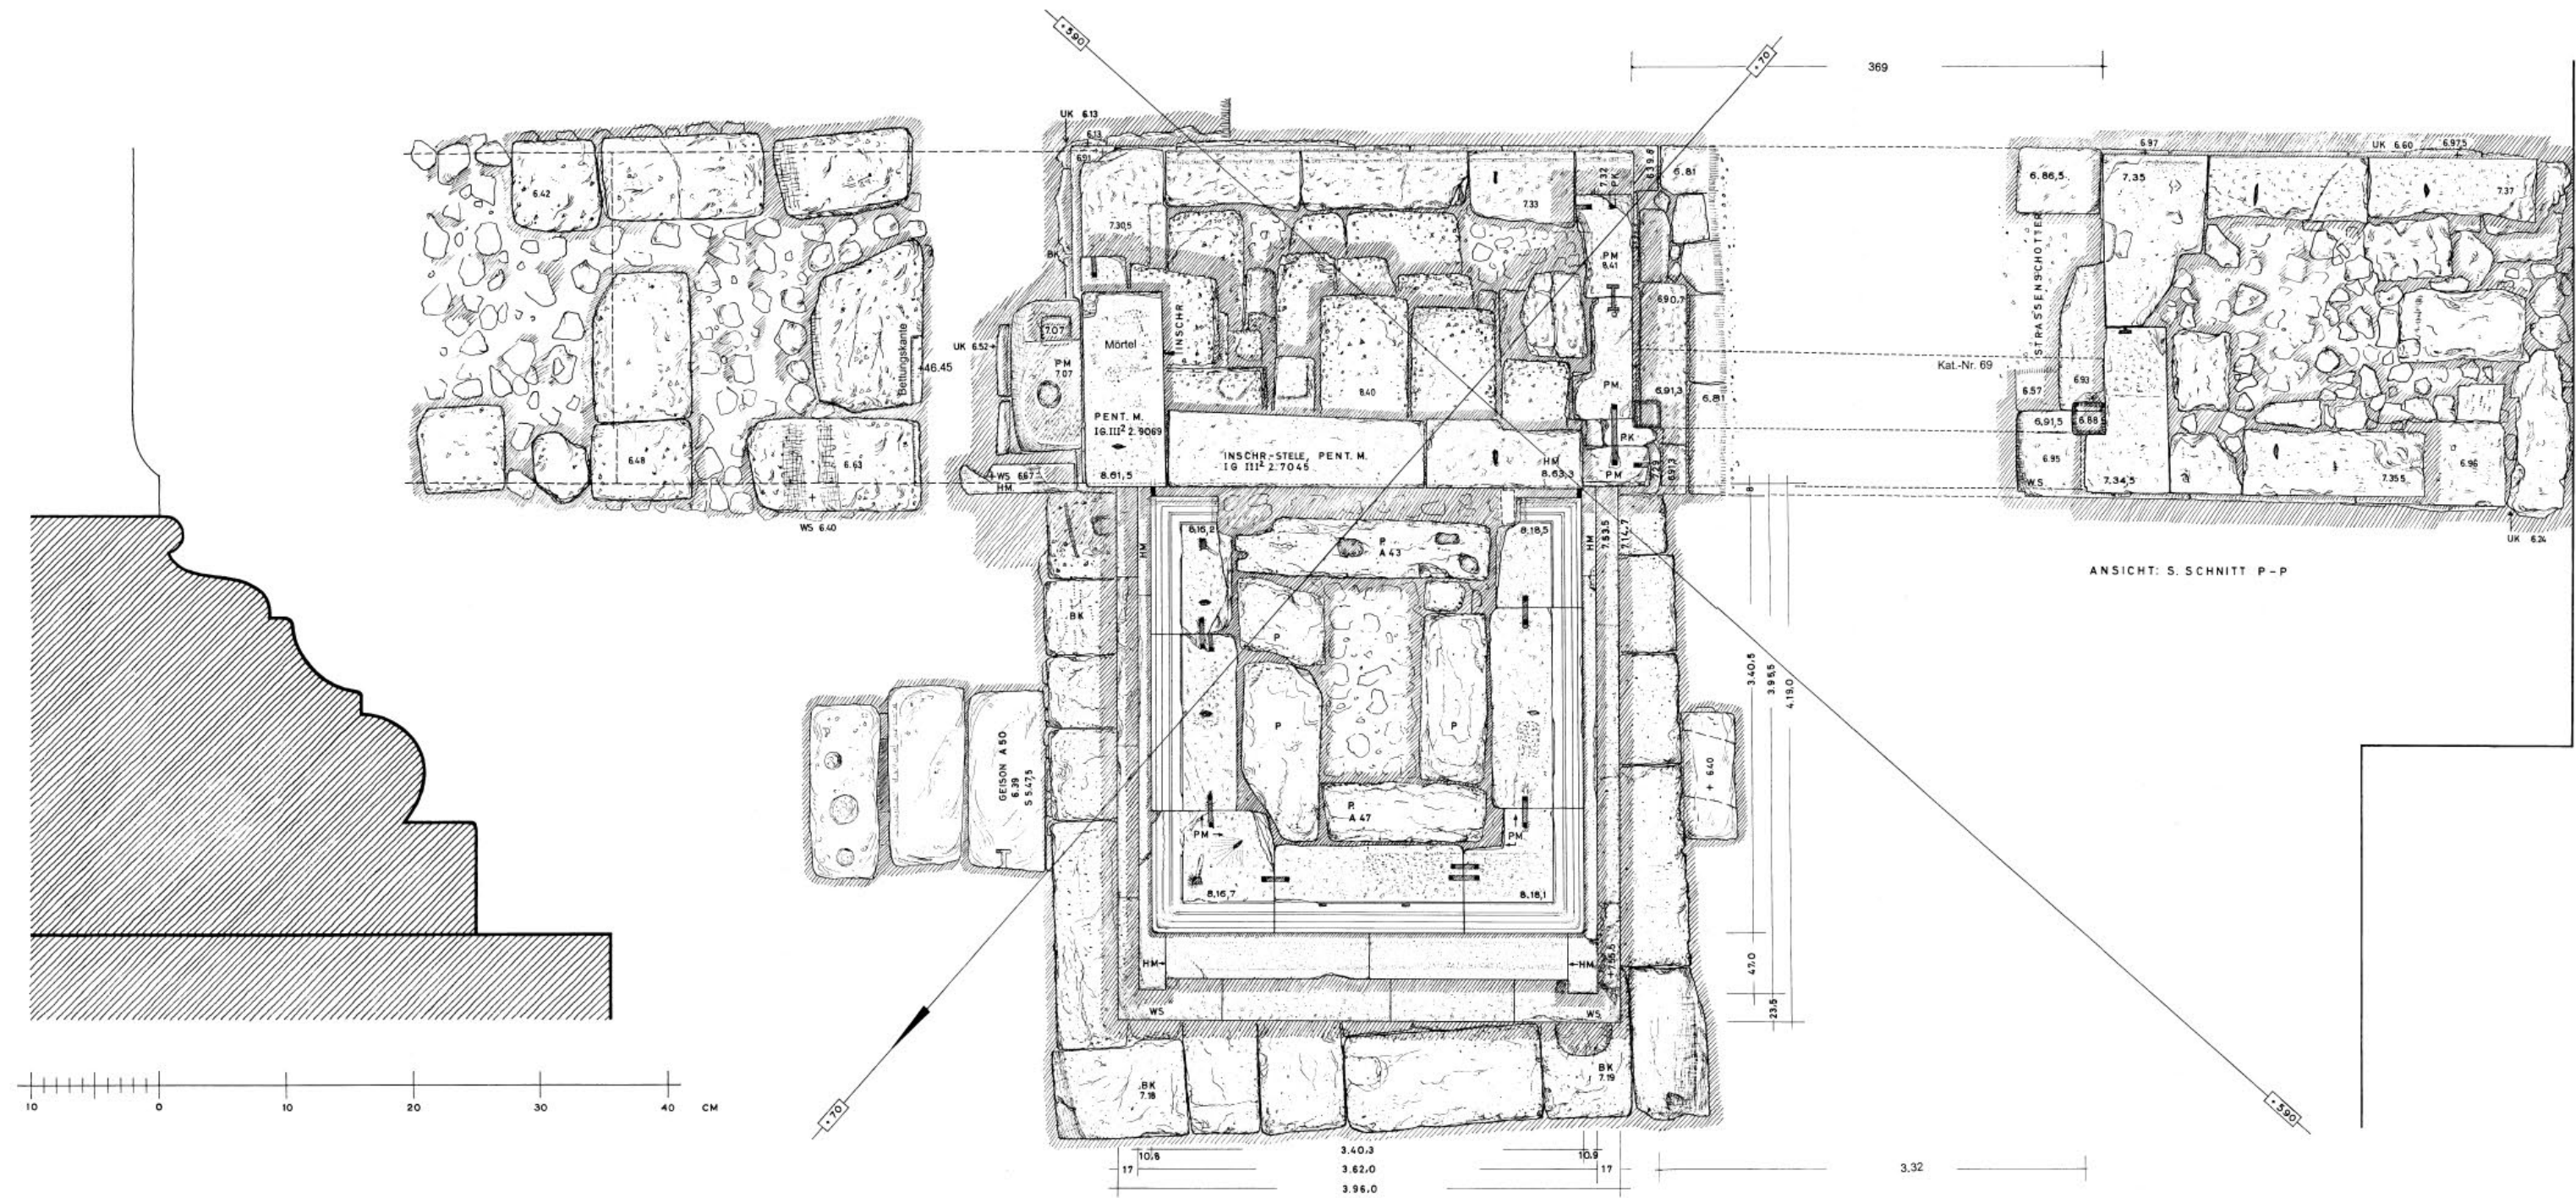


Mittelsonnmonument, Grundriss, Ansichten und Schnitte (M. 1 : 50)

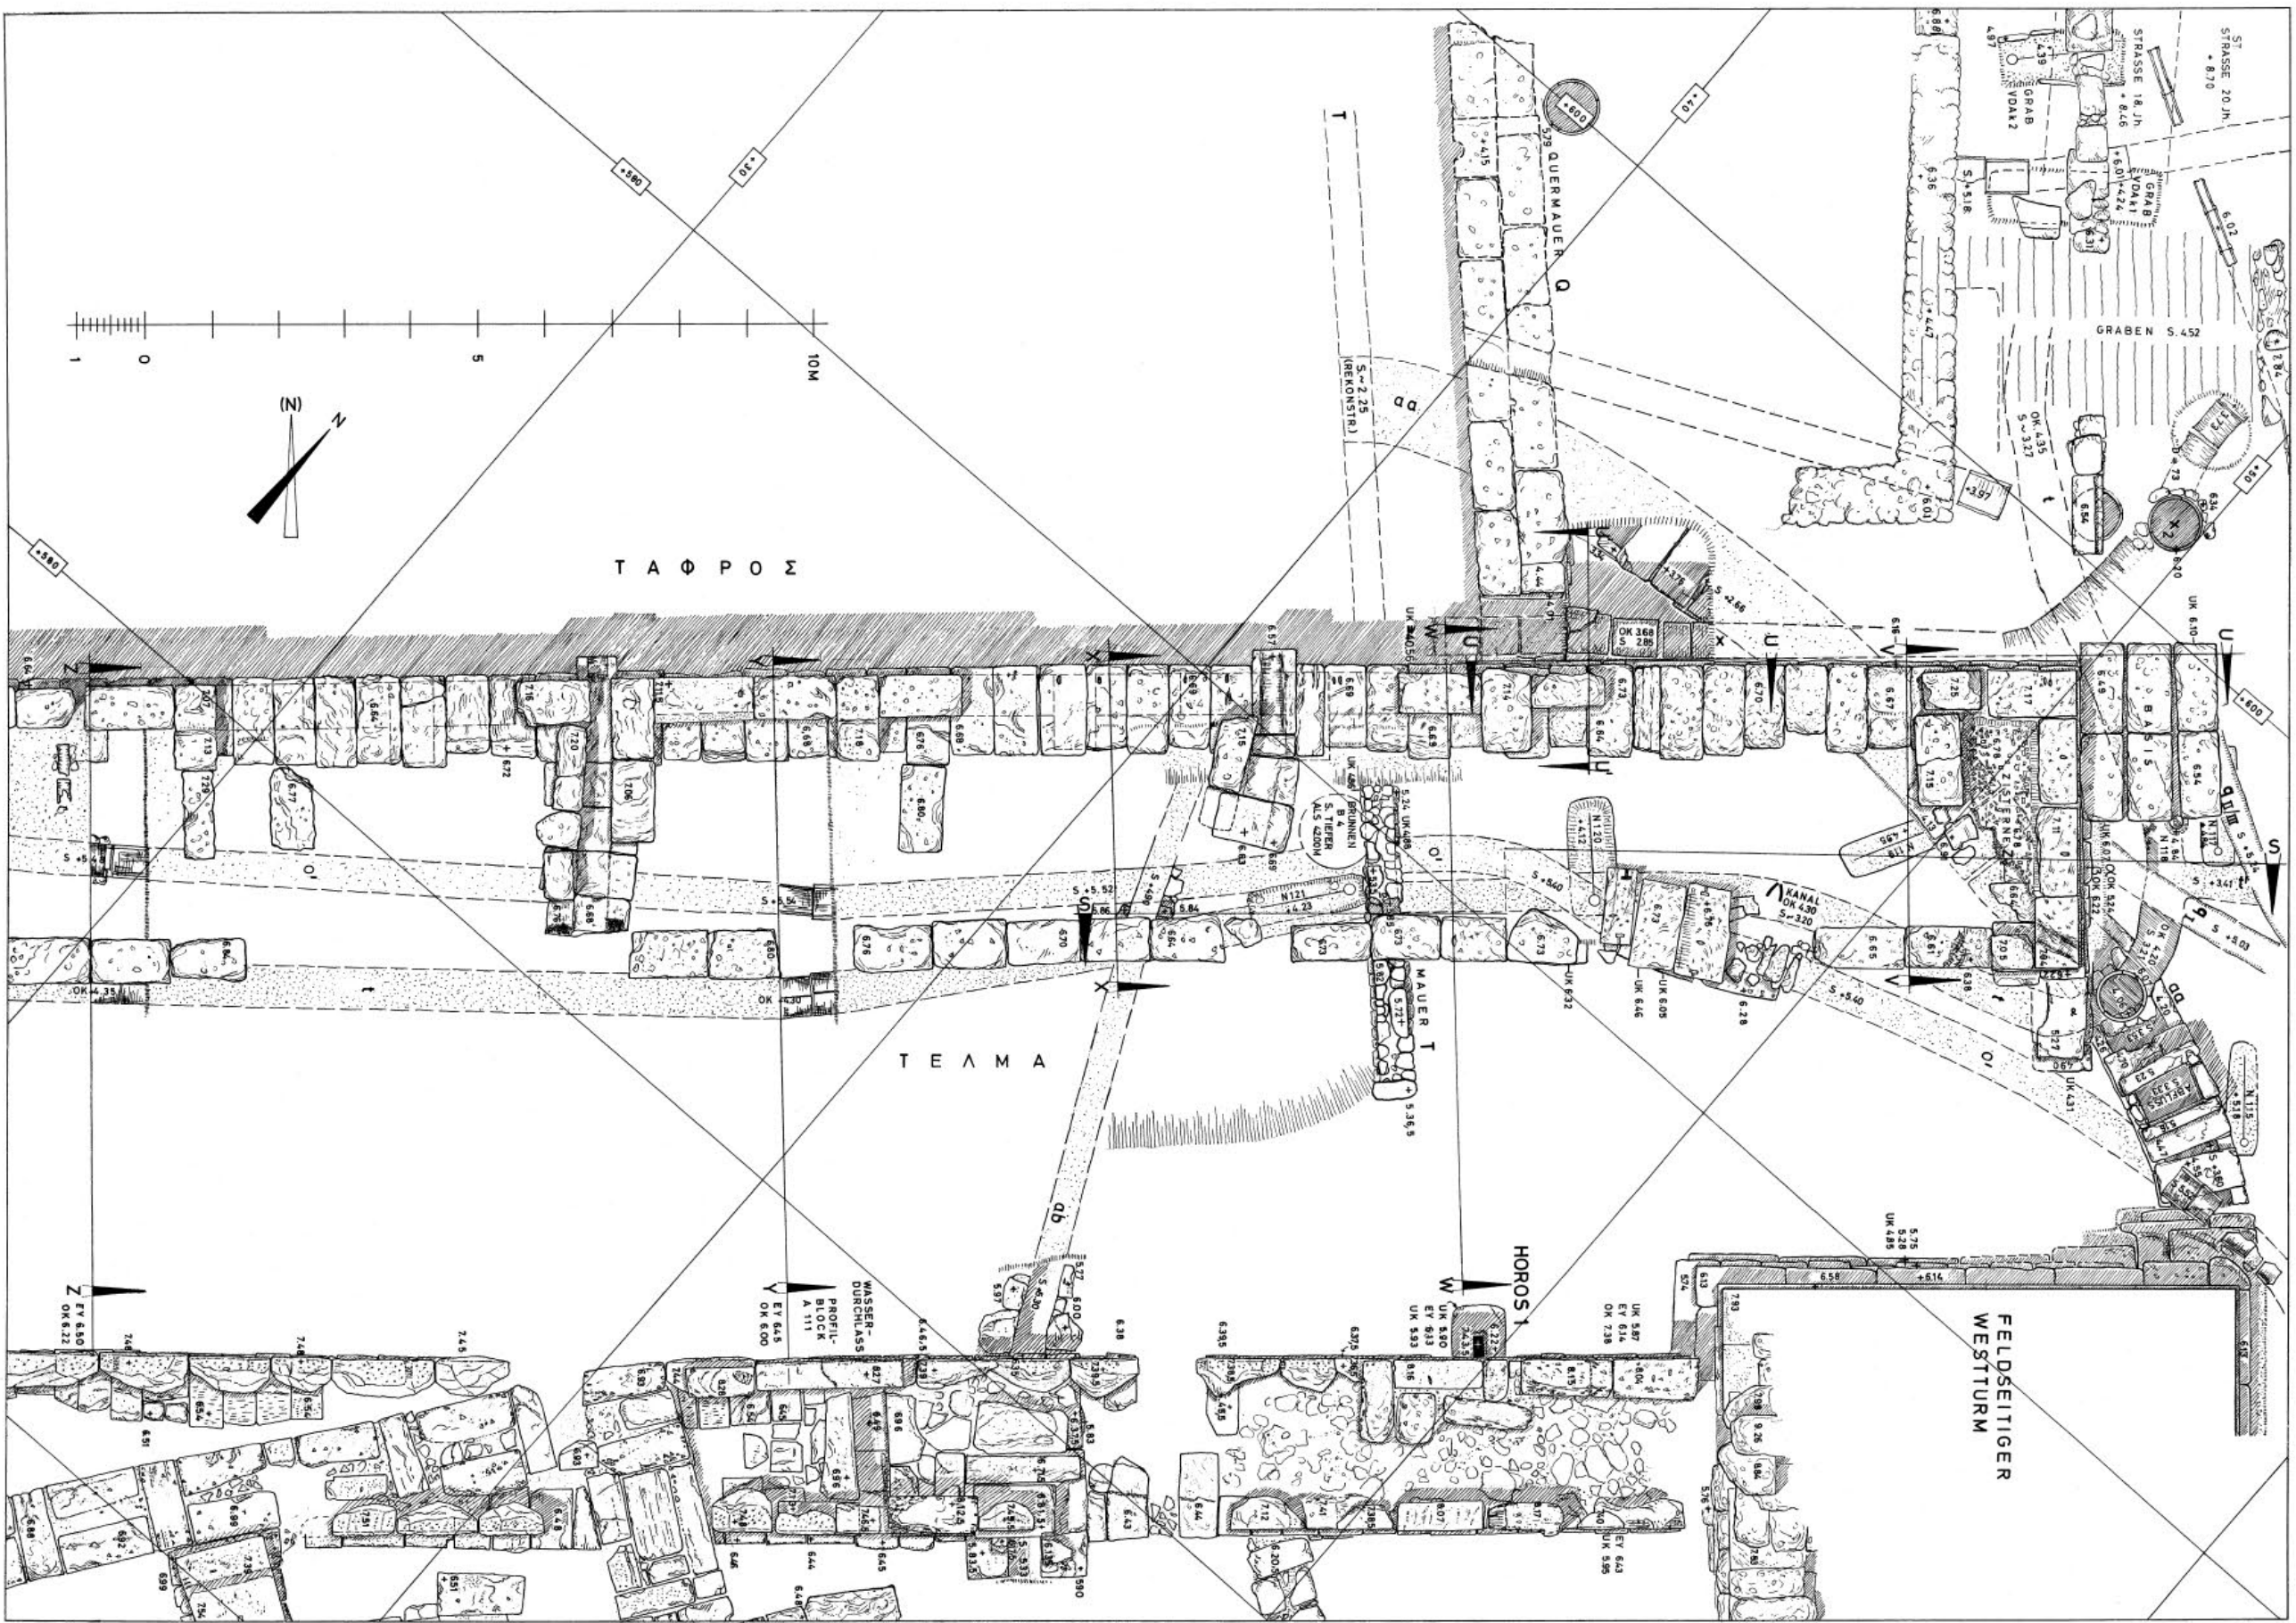


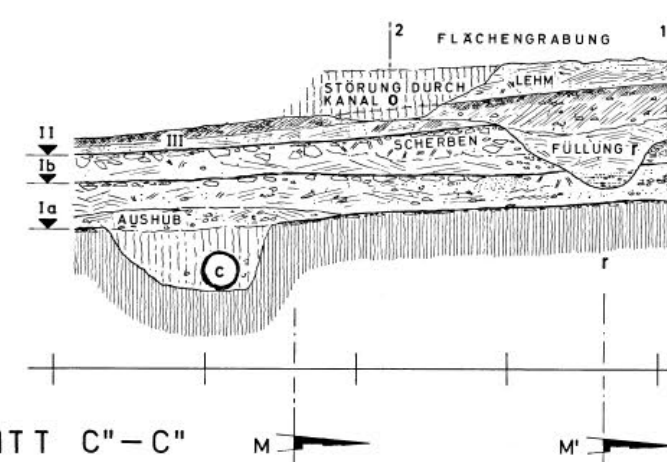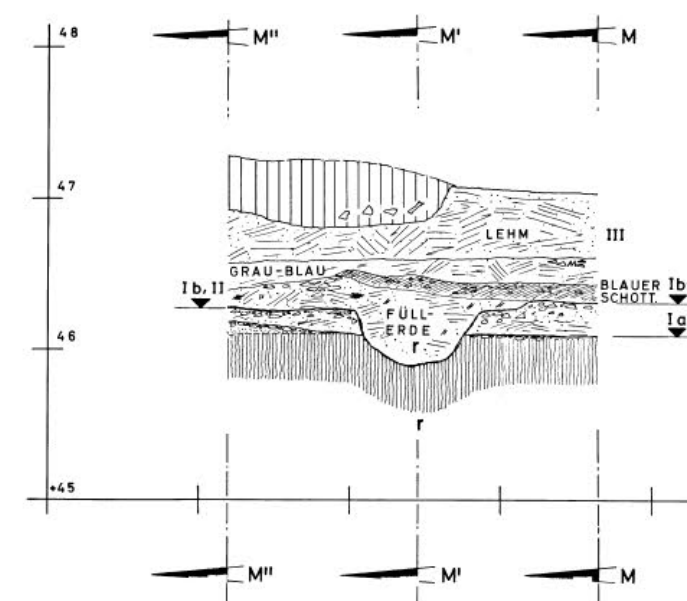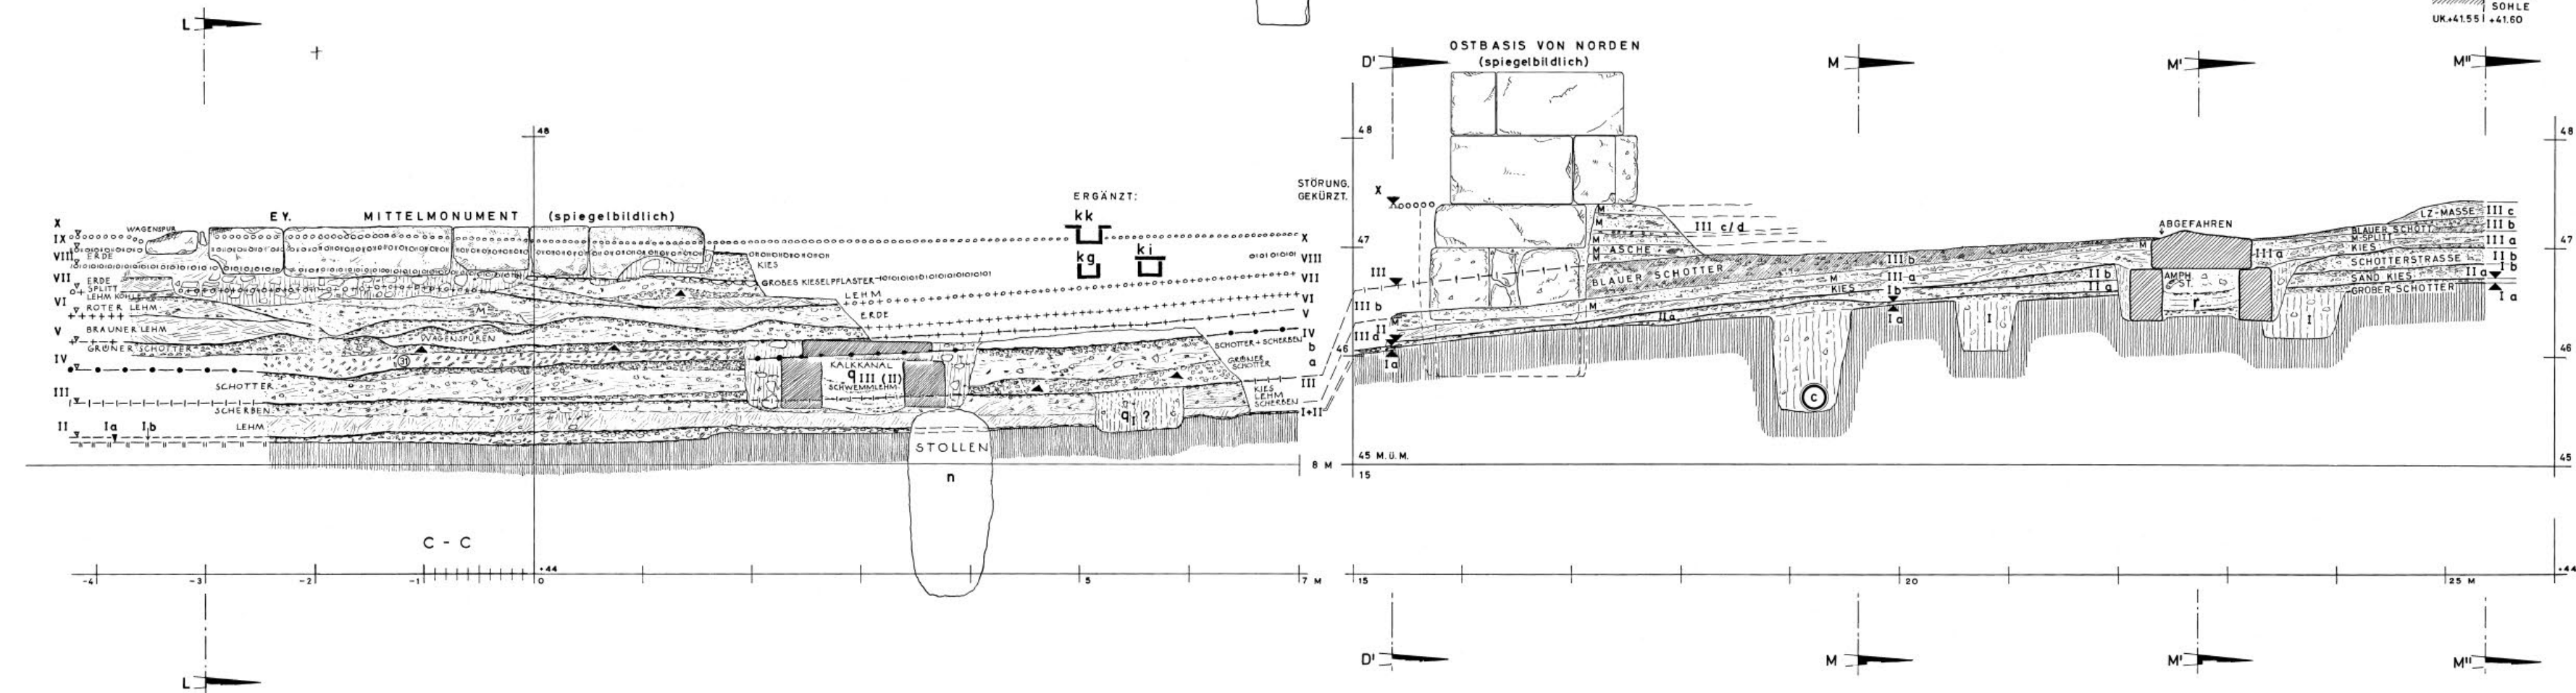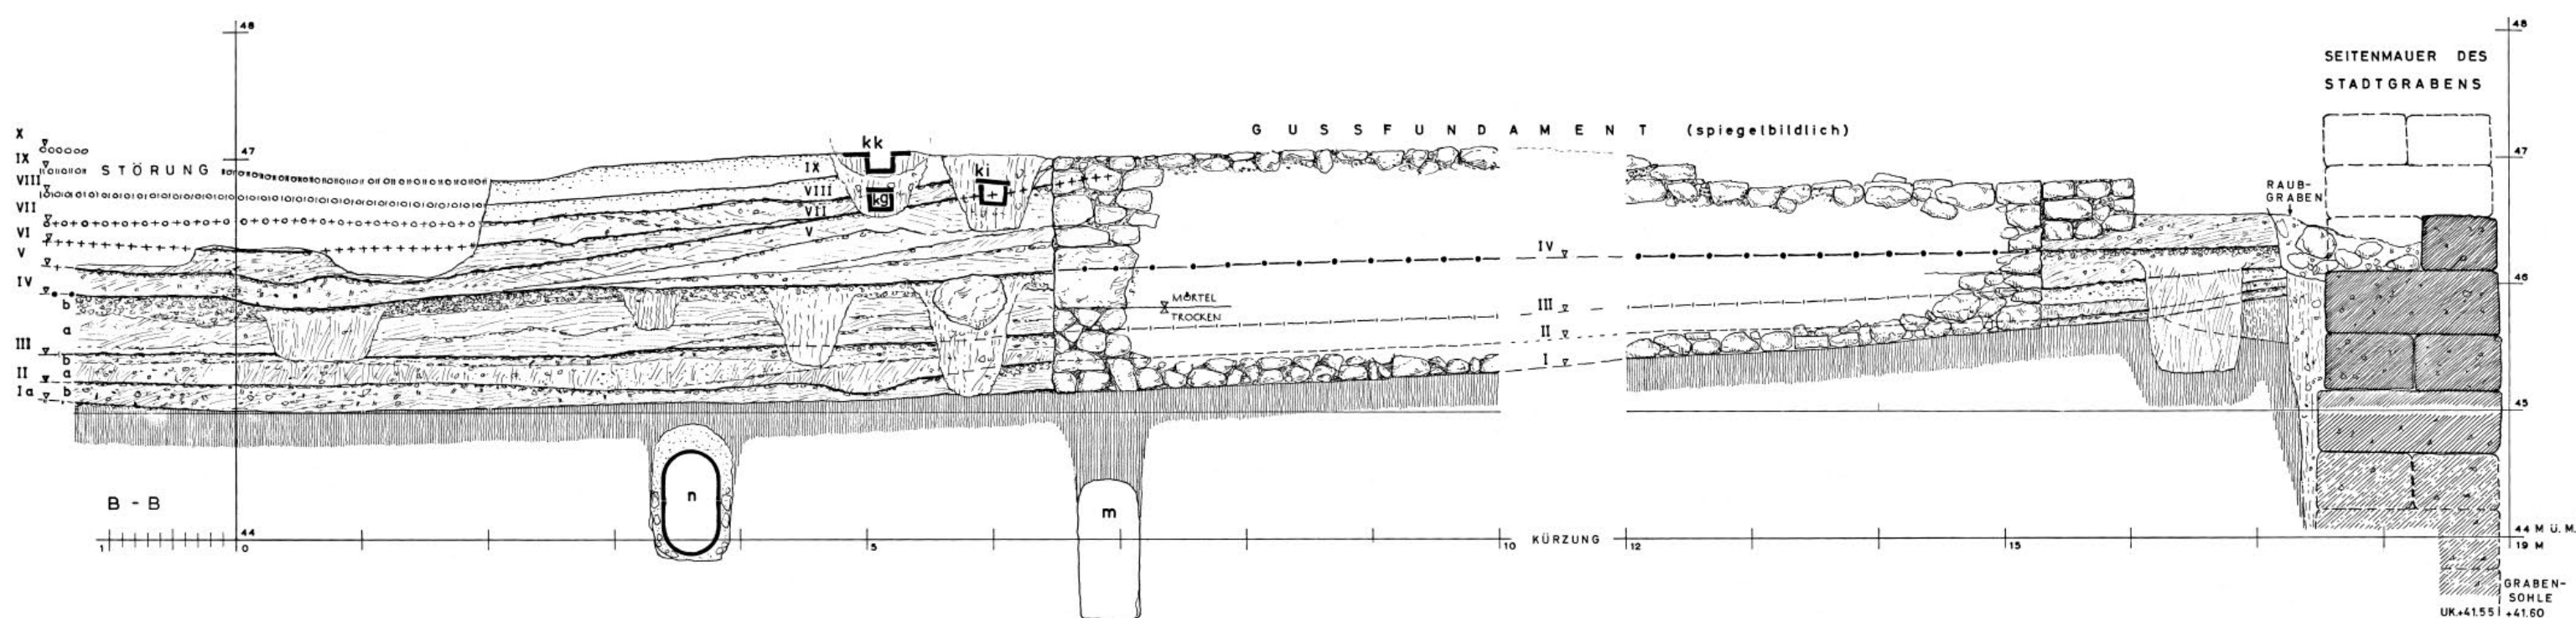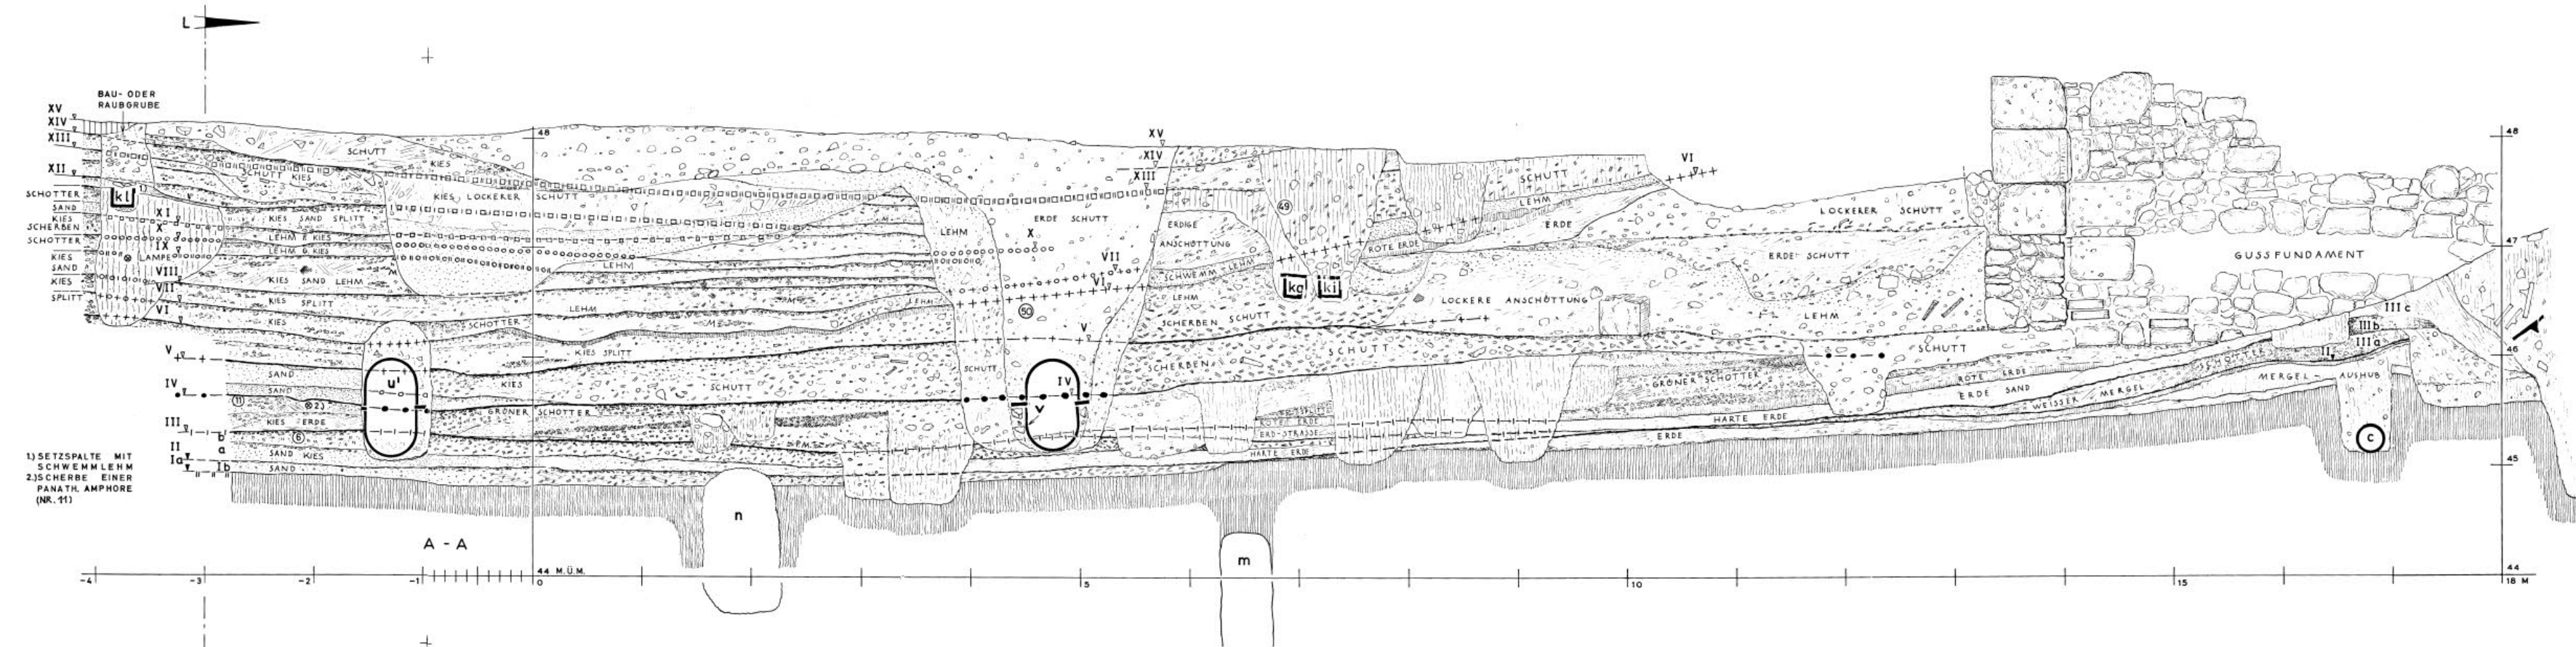


SCHNITT C''-C''

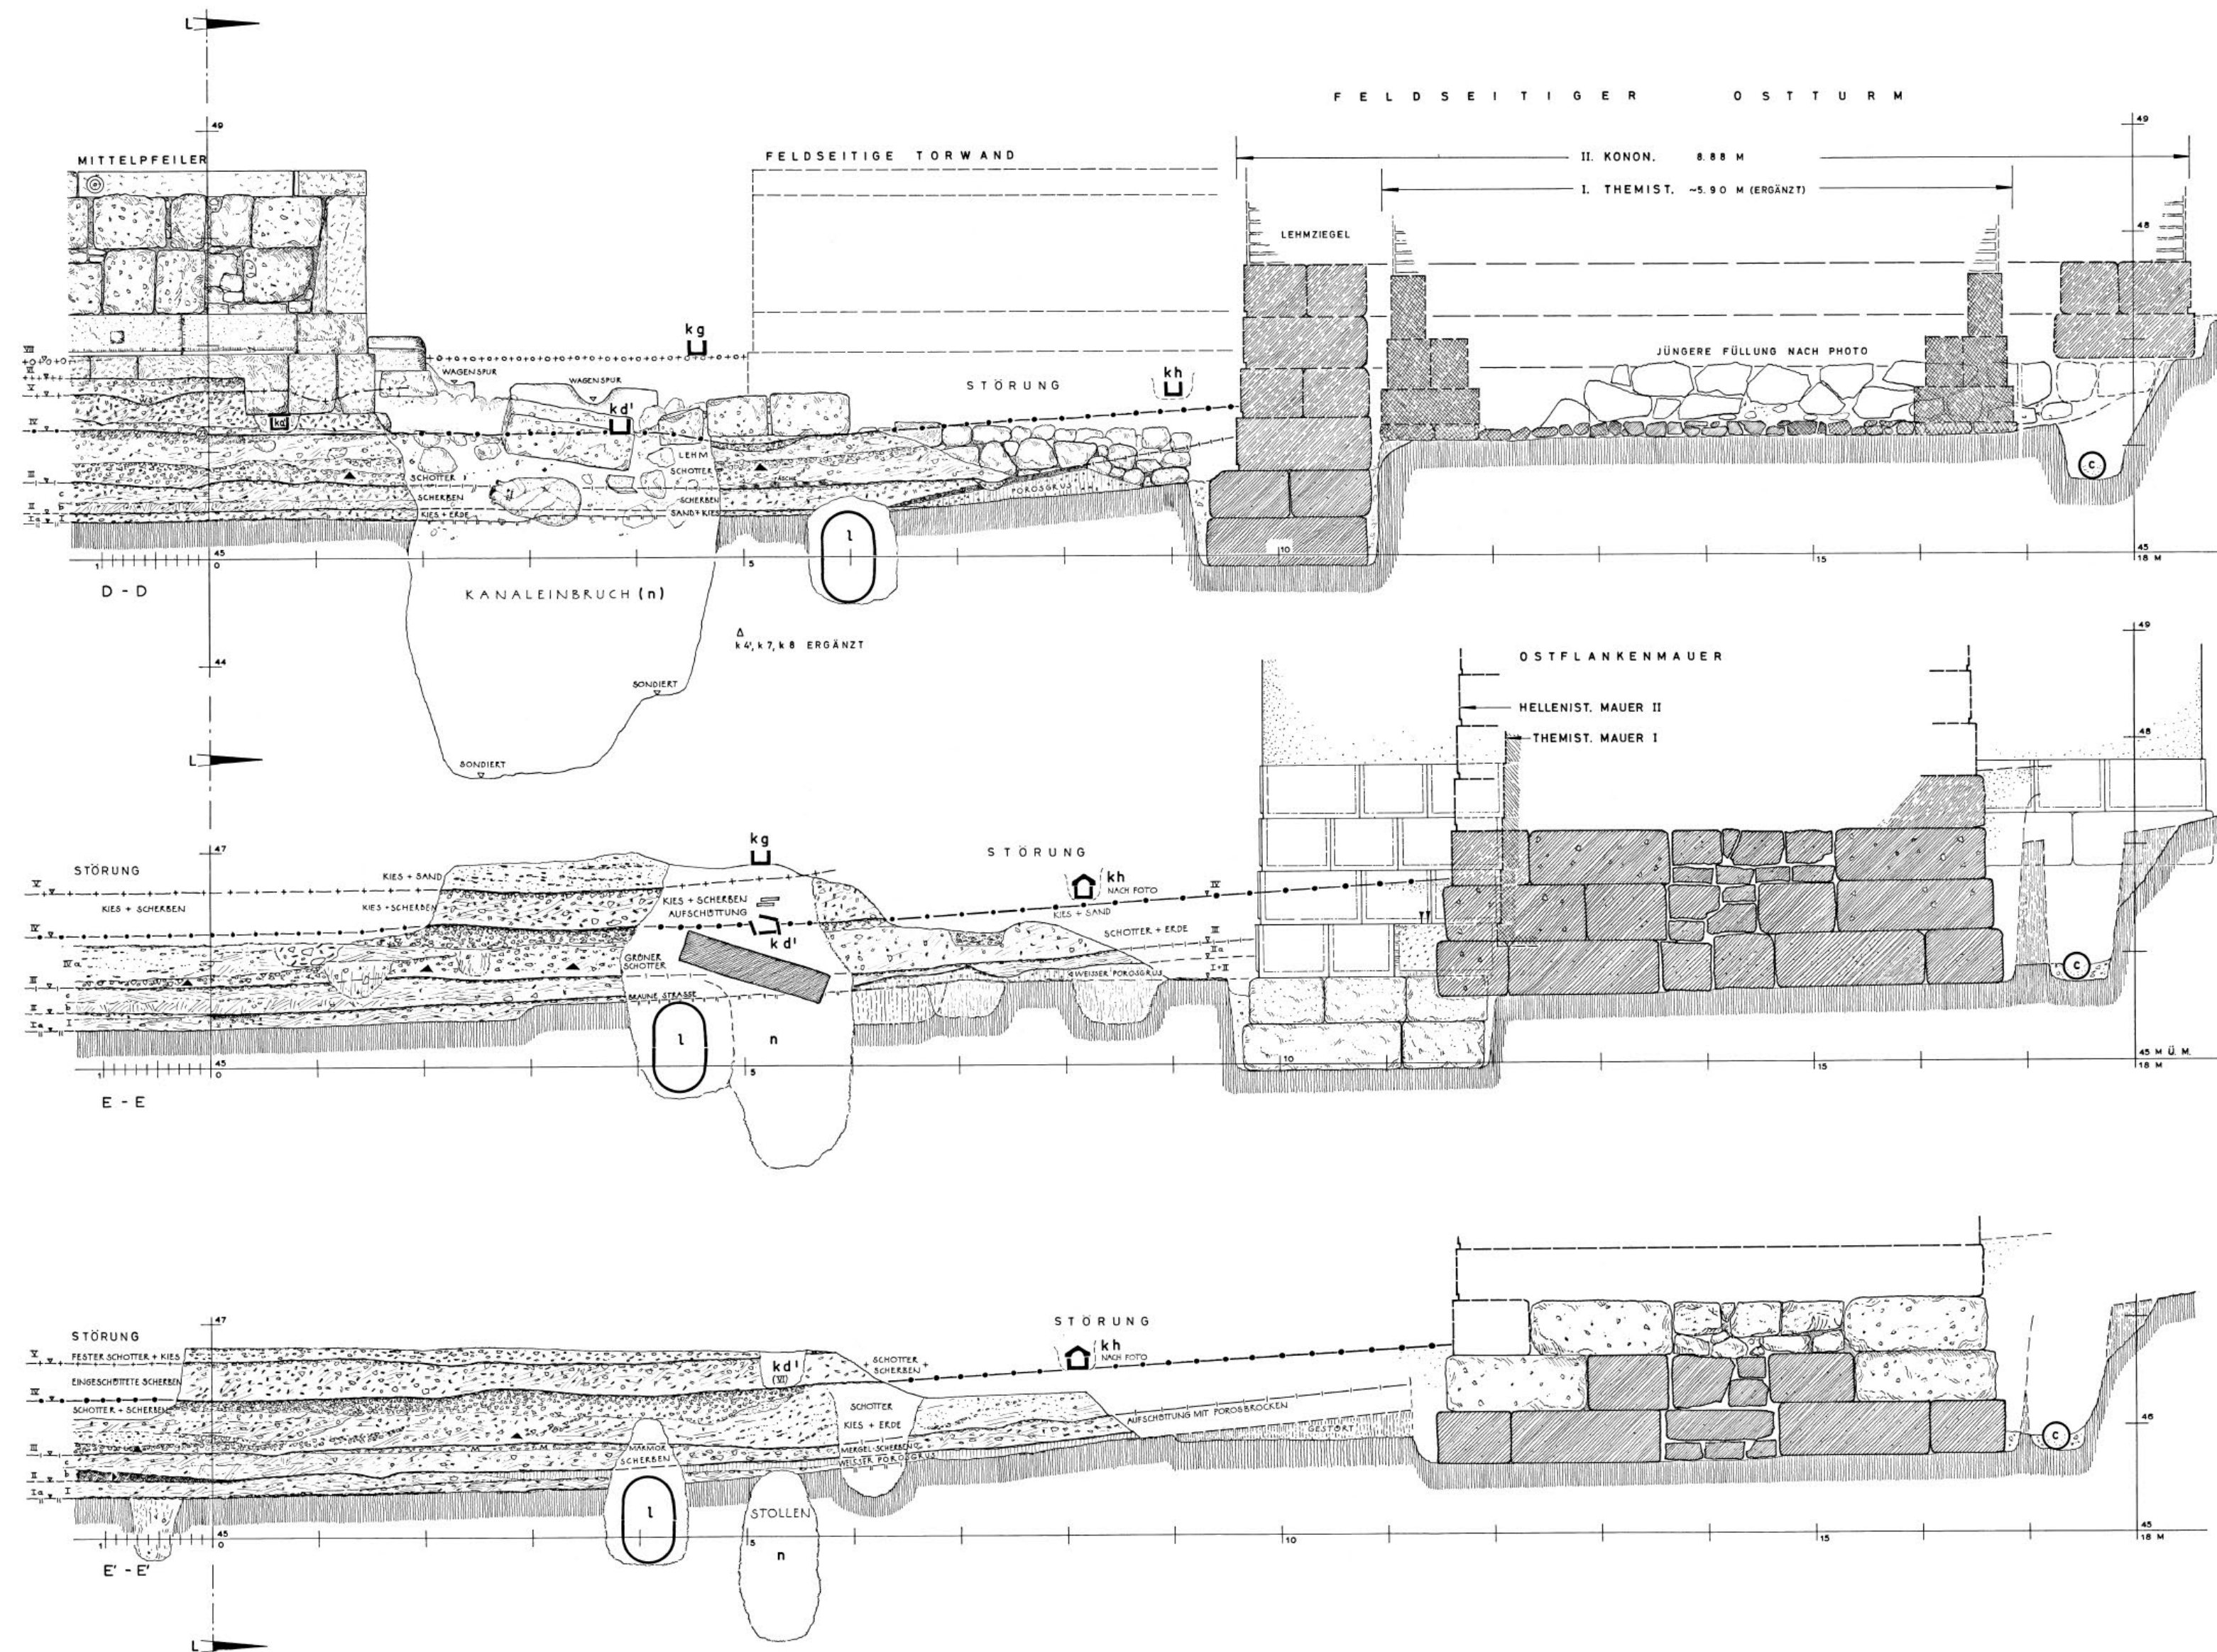


Dipylon, Schnitte D-D, E-E (M. 1 : 50)

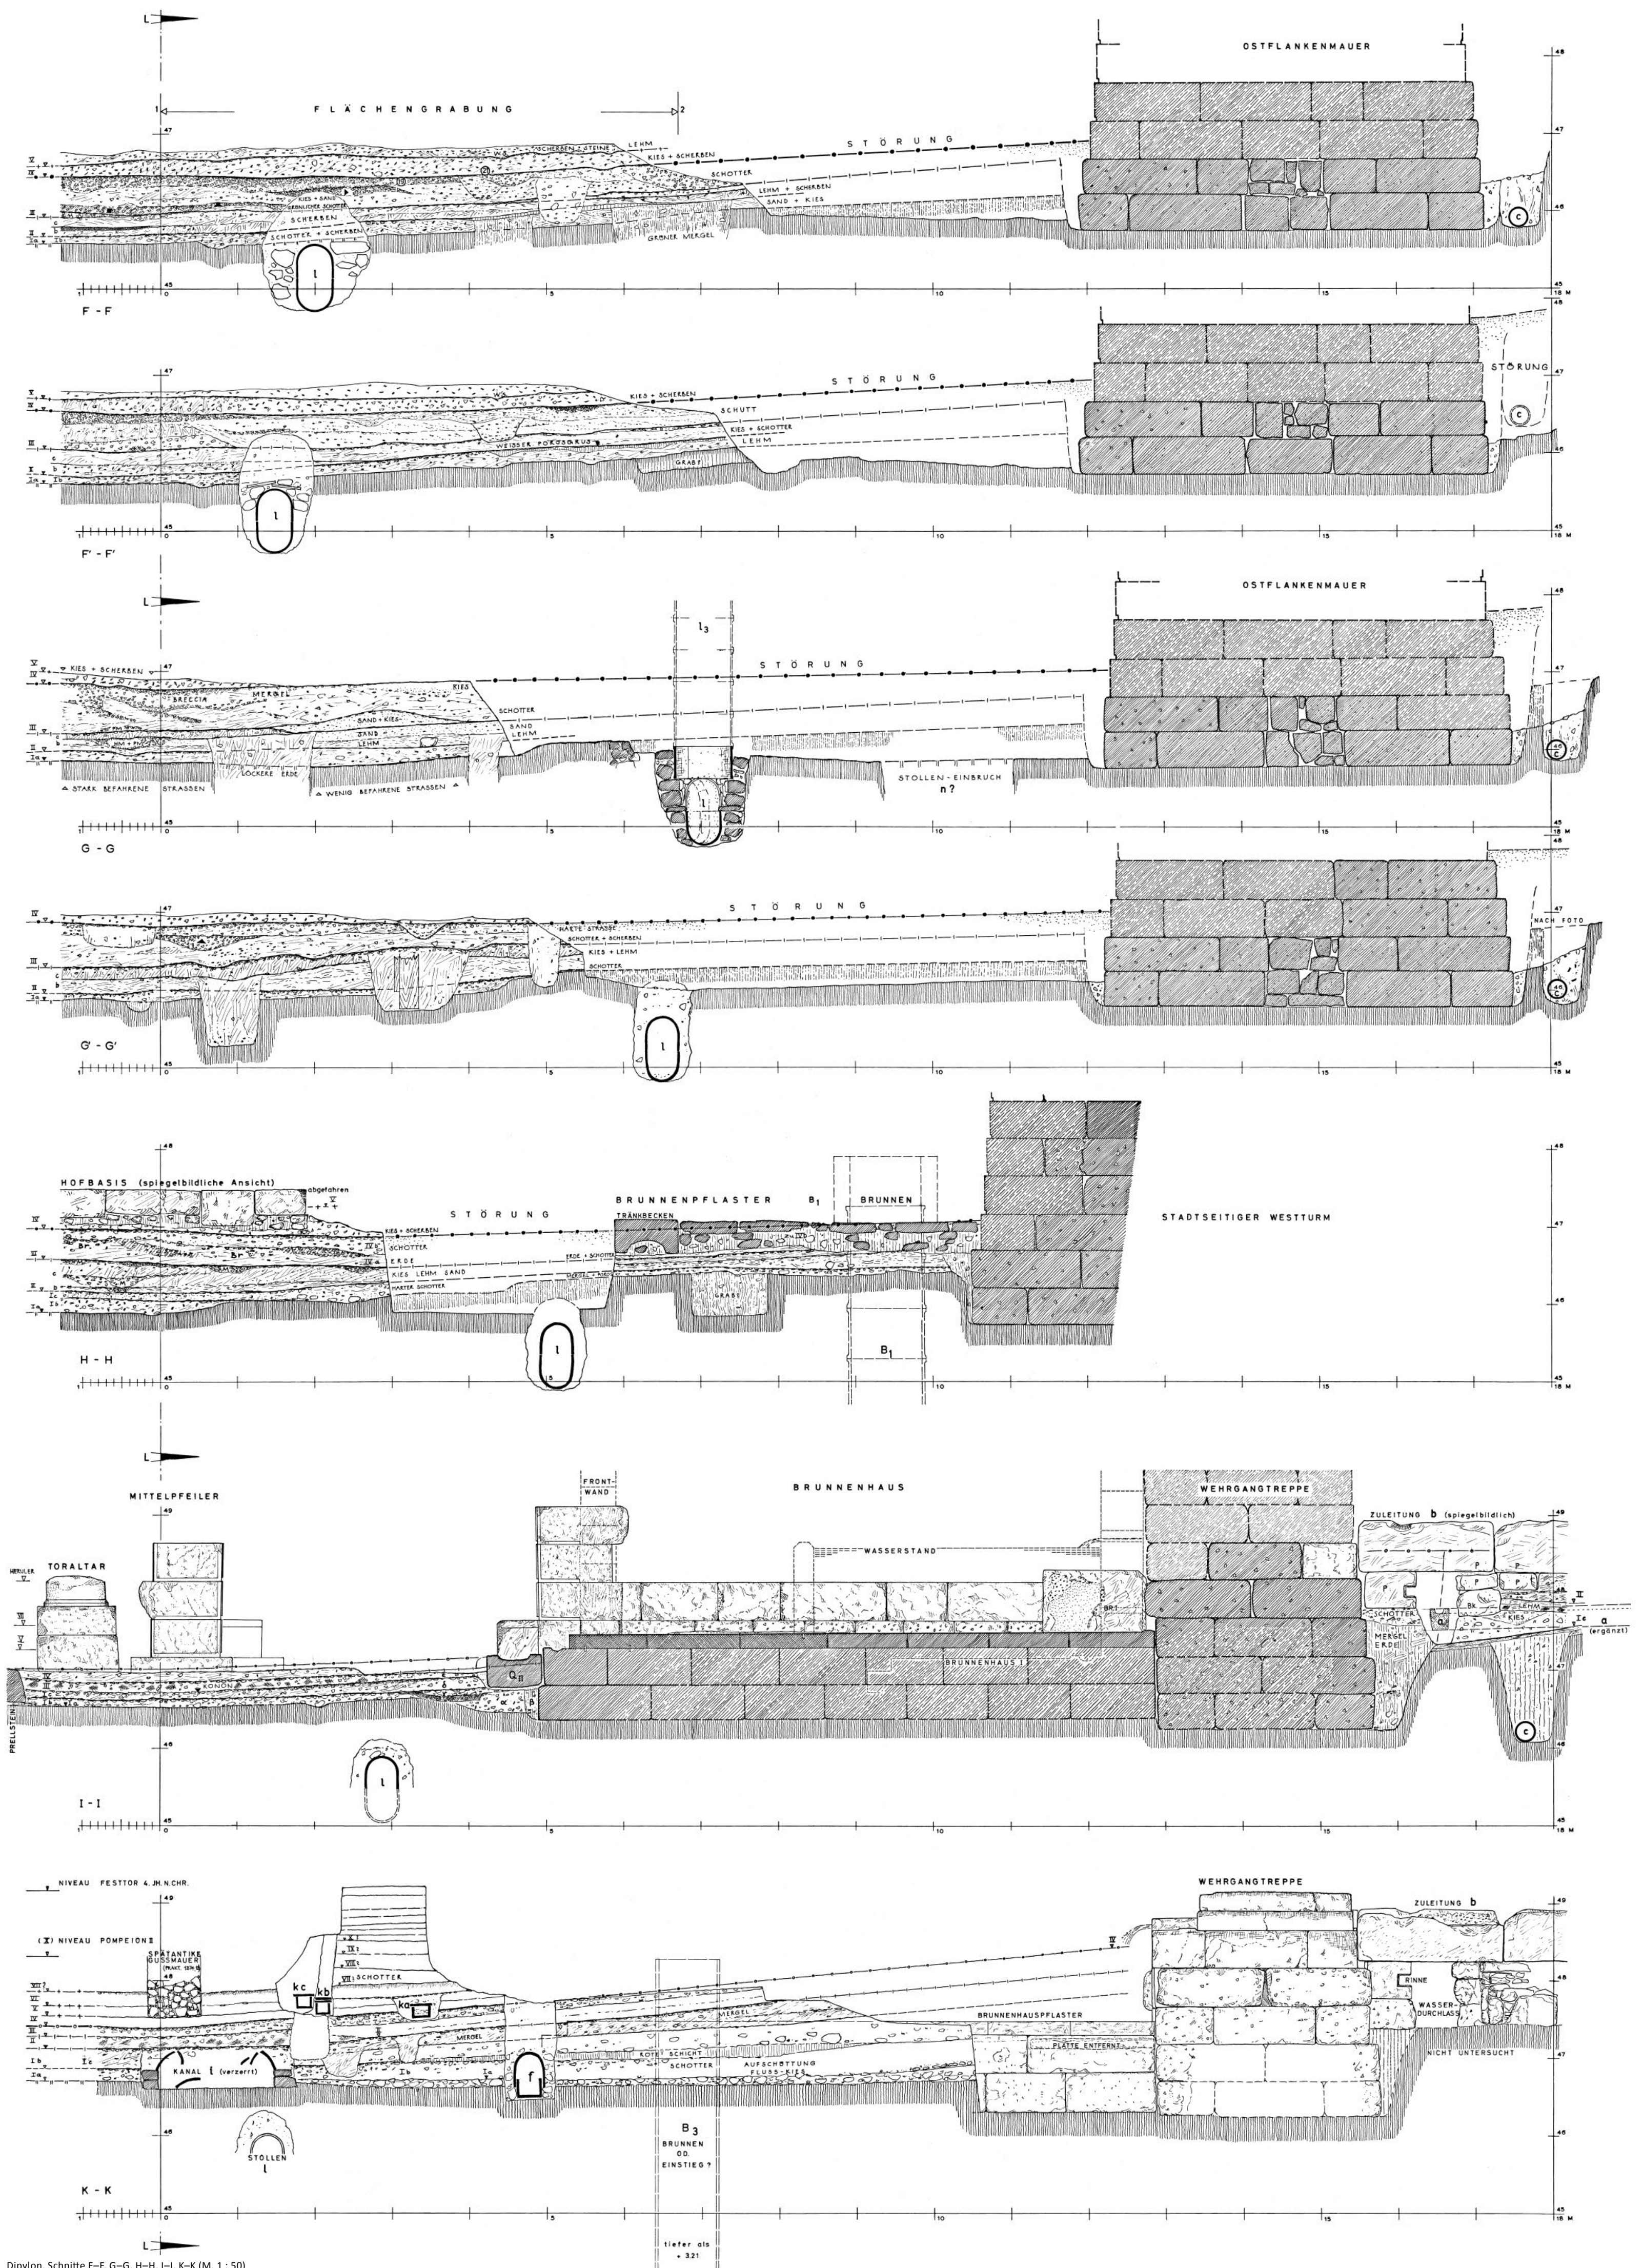

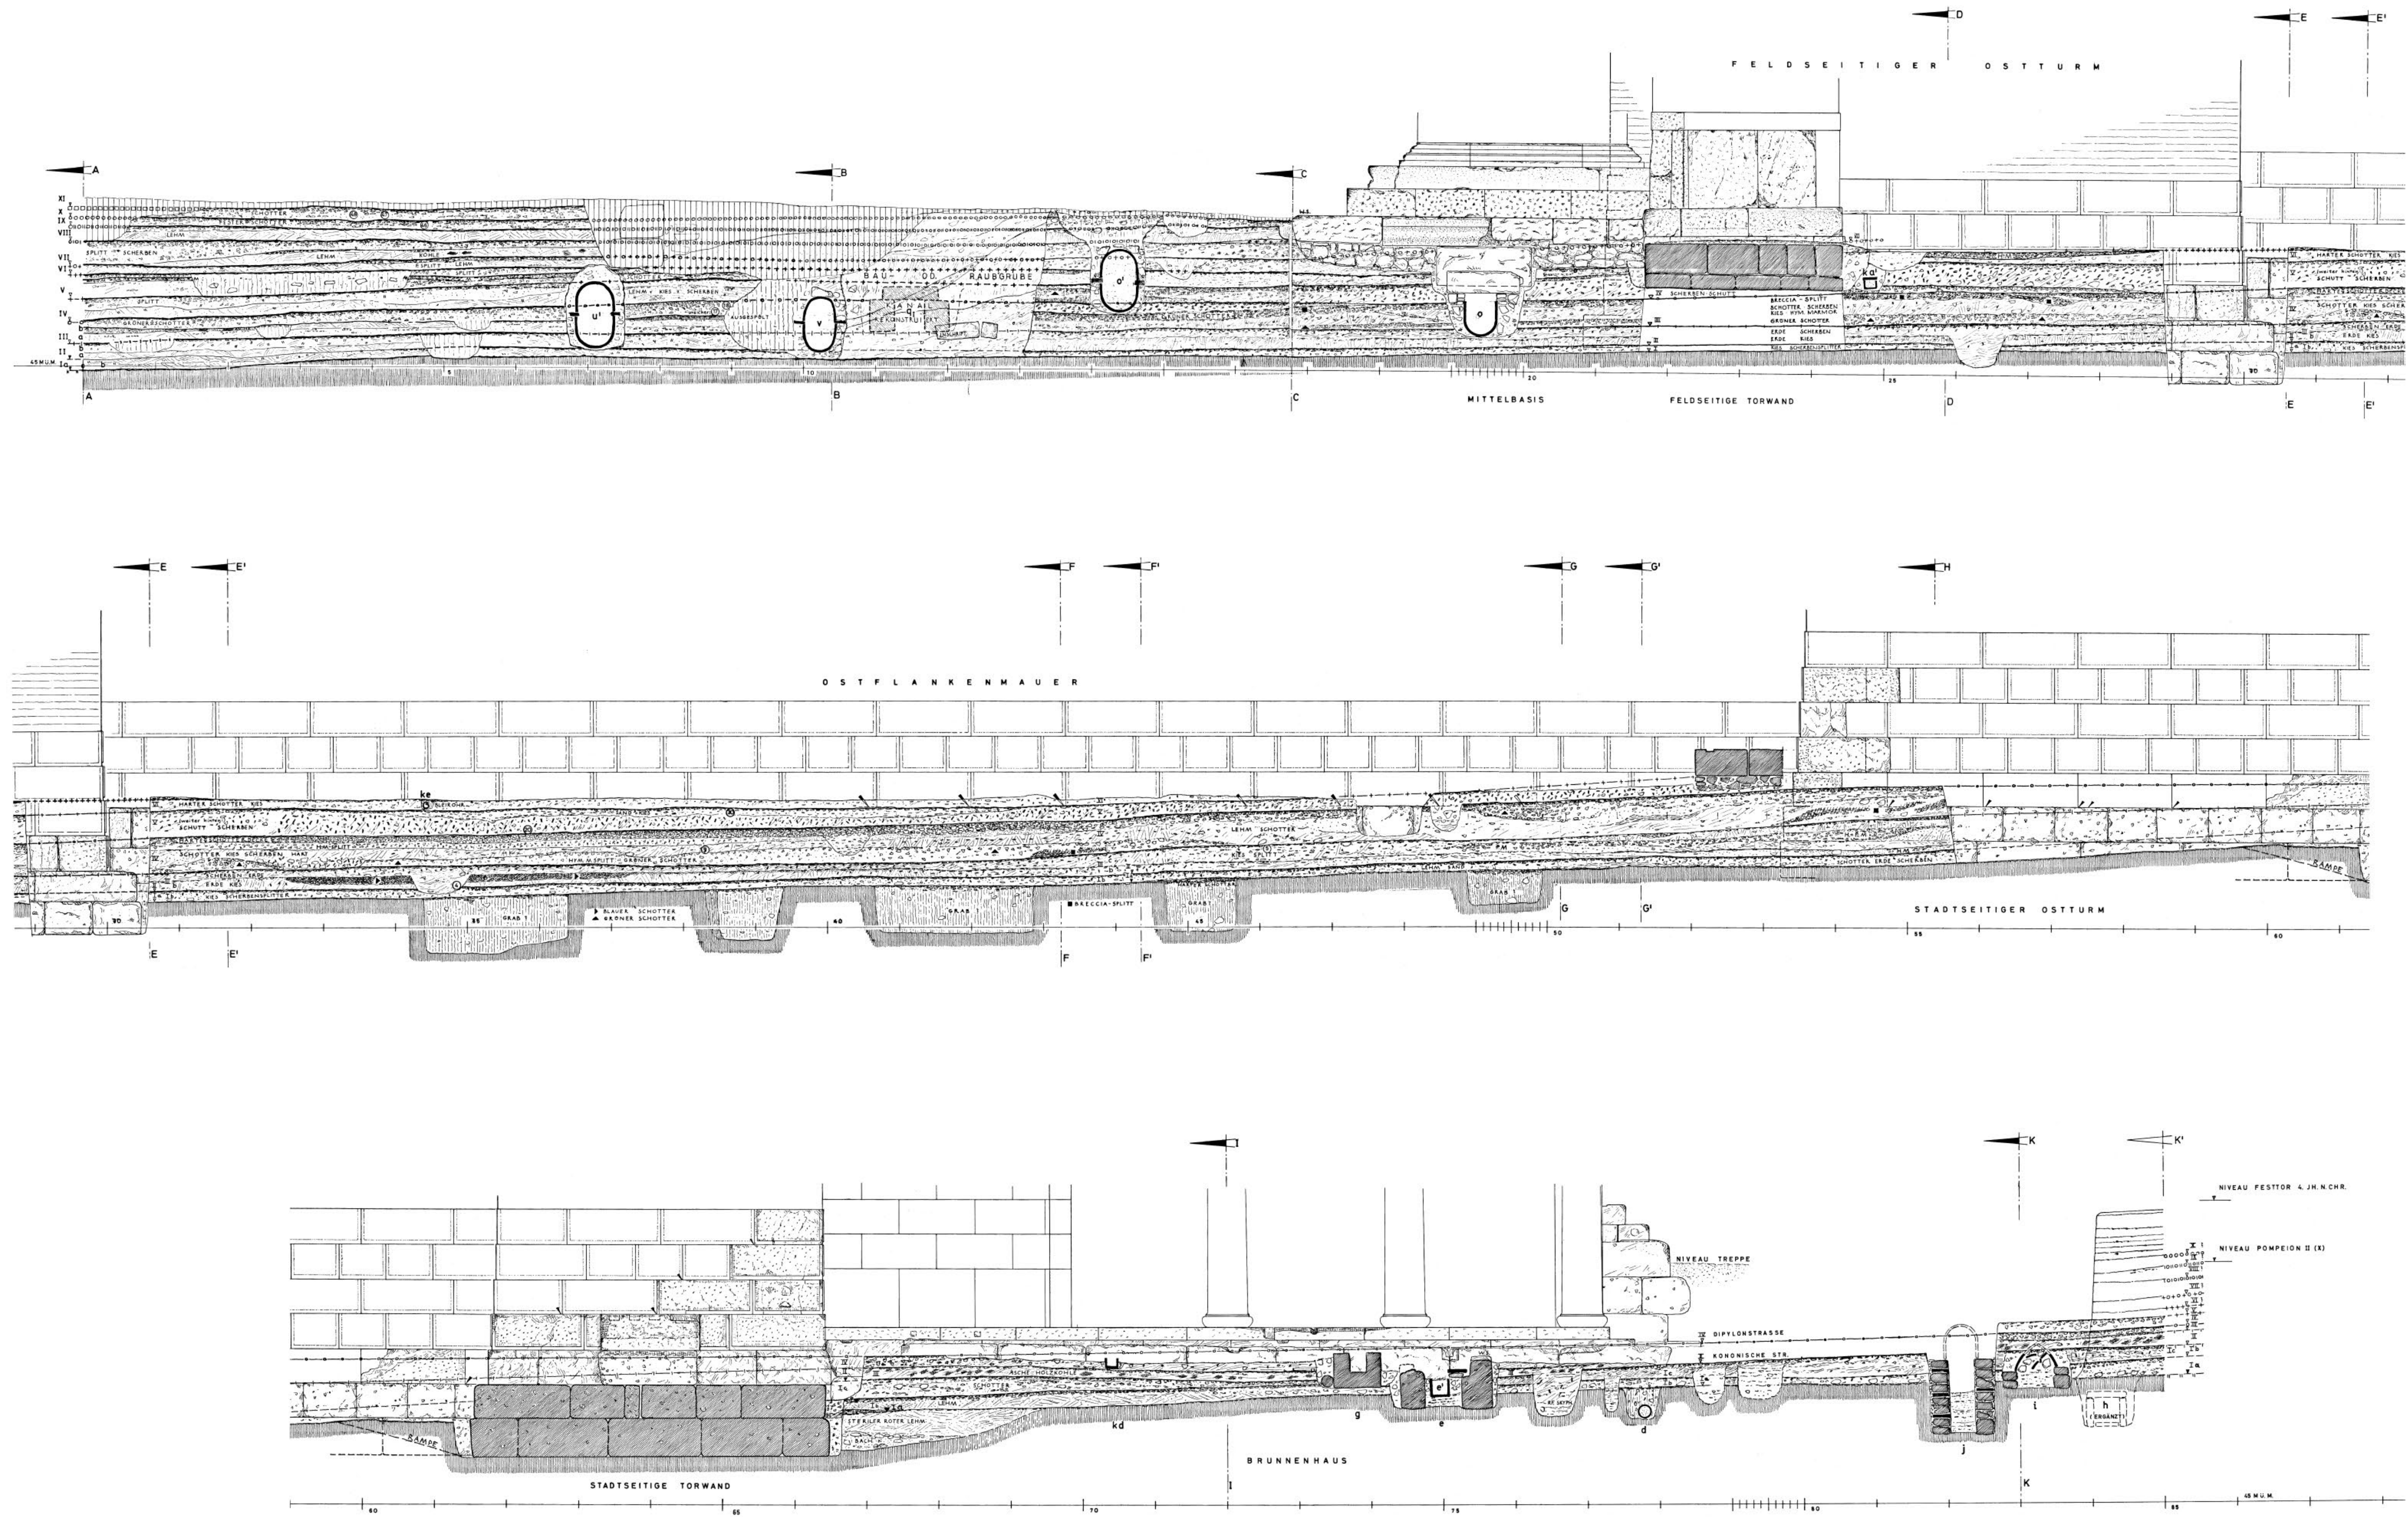

Dipylon, Schnitt L-L (M. 1 : 50)


SNCHITT N-N (0-14 m)

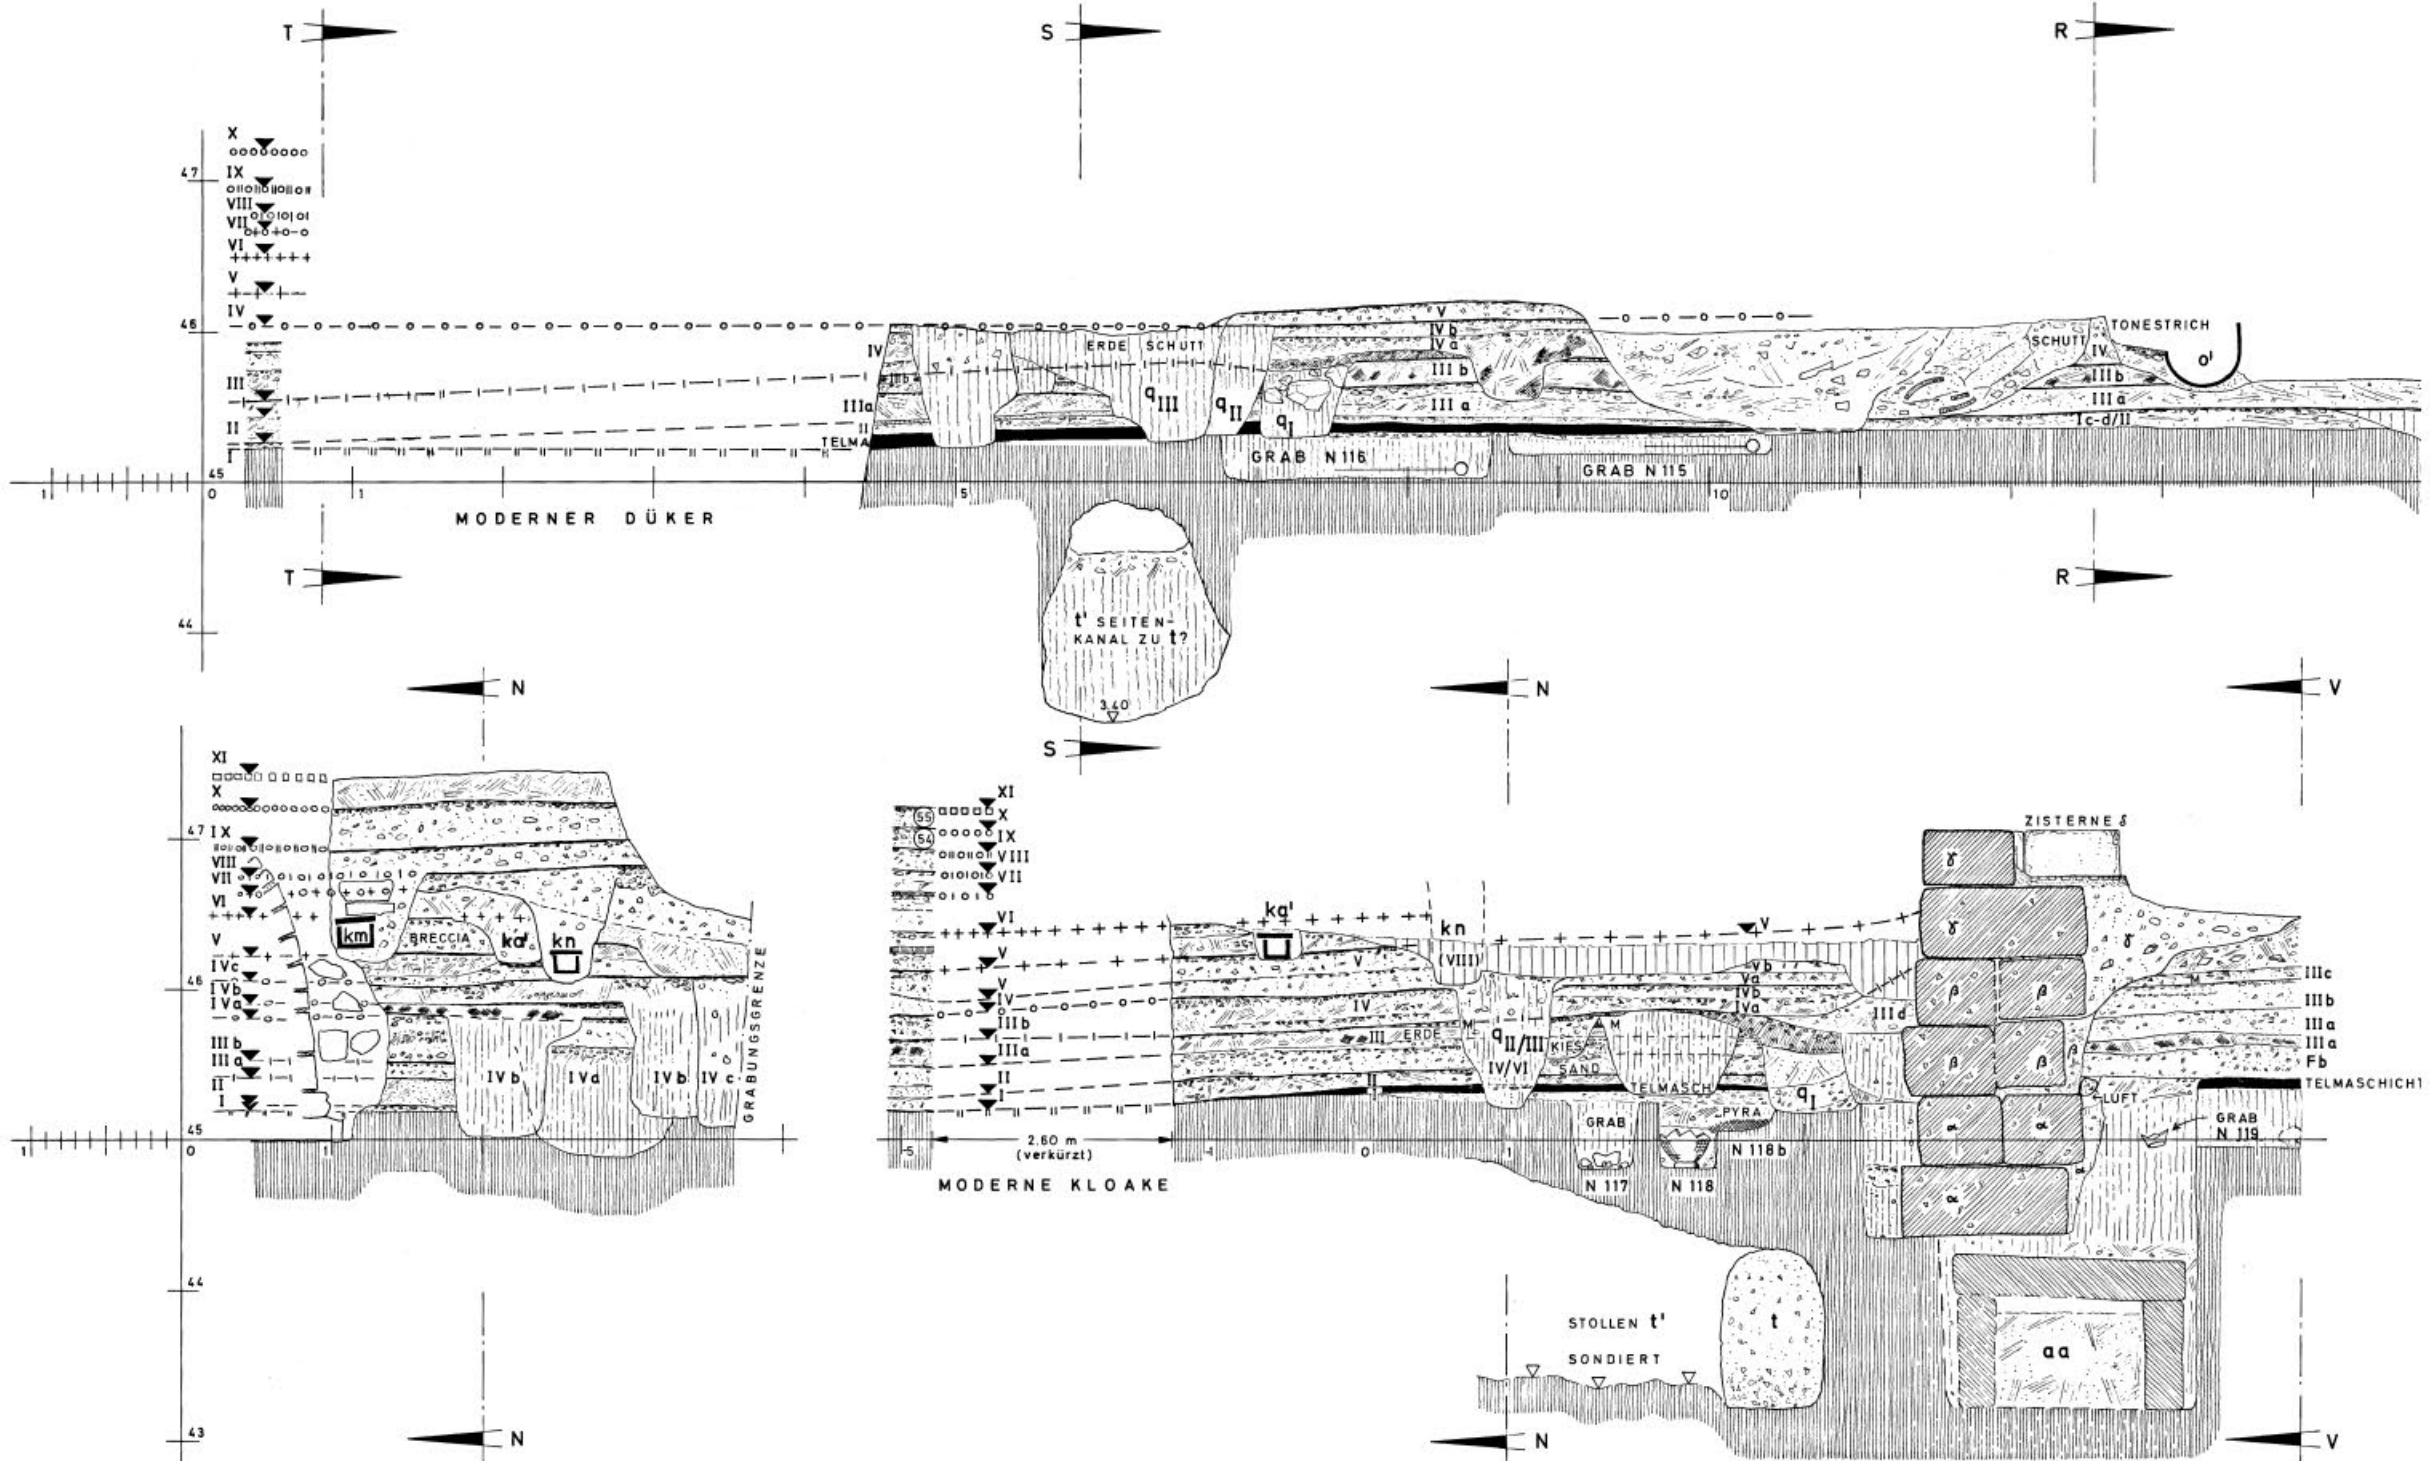

SNCHITT T-T

SNCHITT S-S

SNCHITT N-N FORTSETZUNG (12-52 m)

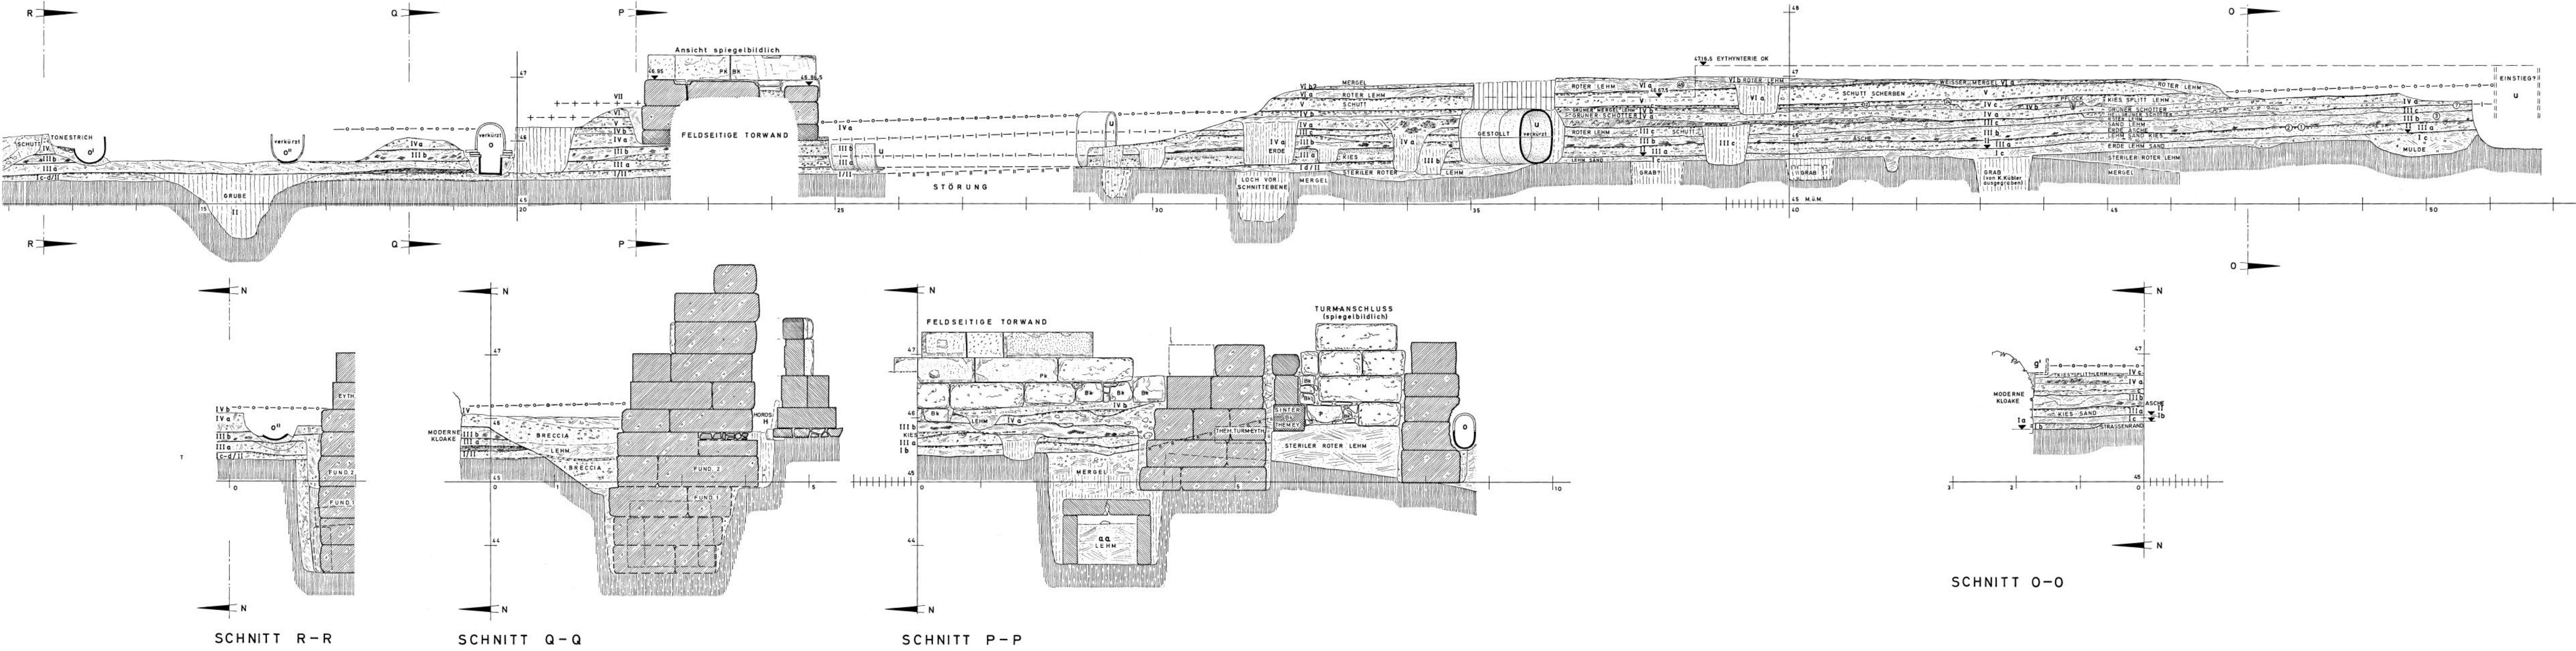

SNCHITT N-N FORTSETZUNG (52-87 m)

